

Mapa sytuacyjno - wysokościowa

Skala 1:500

Województwo kujawsko-pomorskie
 Powiat włocławski dz. nr wg zakresu
 Obręb: 0015 Straszewo, 0018 Zazdromin Sekcja mapy 6.186.26.17.3.1, 3.2, 3.3, 3.4
 Jedn. ewid.: 040106_2 Koneck GN.Go.6640.1032.2017
 Układ współrzędnych PUWG2000/18 Układ wysokościowy: KRONSZTADT 60
 Układ odniesienia PL-ETRF 2000, PL-ETRF 89

Włocławek dnia 23.08.2017r.



Wykonawca: "GEO-MARWYR"

Marcin Wyrostek
 87-800 Włocławek, ul. Wesoła 12/33
 NIP 8882327226 REGON 341478677
 tel. 665-141-164

JANUSZ WYROSTEK

geodeta
 zaświadczanie kwalifikacyjne nr 15190
 wydane przez MGPN w Warszawie

Poswiadcza się, że niniejszy dokument został opracowany z wyników prac geodezyjnych i kartograficznych, których rezultaty zawiera operat techniczny wpisany do ewidencji materiałów państwowego zasobu geodezyjnego i kartograficznego.	
Organ prowadzący państwowy zasób geodezyjny i kartograficzny	STAROSTA ALEKSANDROWSKI
Identyfikator ewidencyjny materiału zasobu - operatu technicznego	P.0401. 2017-1195
Data wpisania operatu technicznego do ewidencji materiałów zasobu	25. 08. 2017
Imię, nazwisko i podpis osoby reprezentującej organ	z up. S. A. M. S. P. Y.

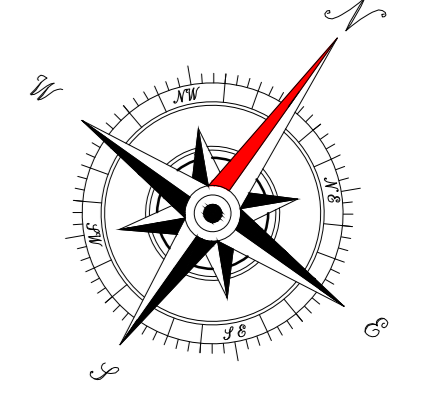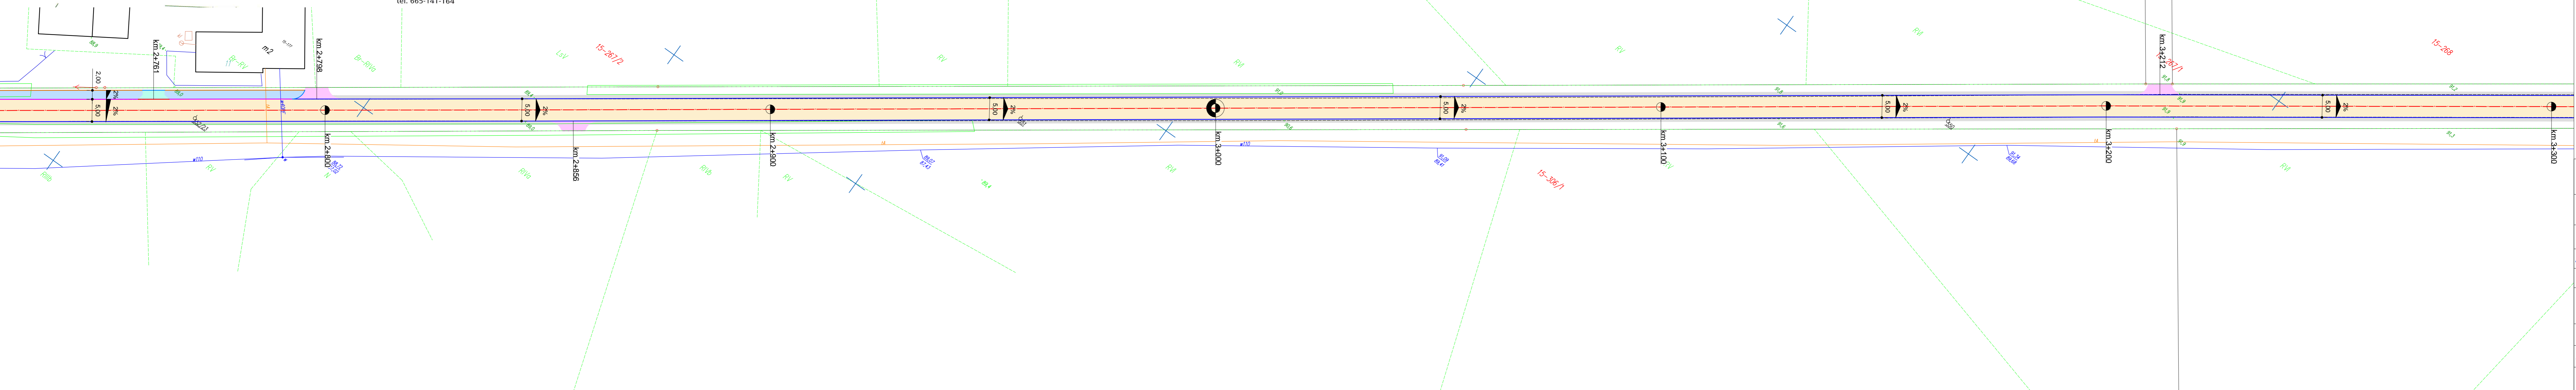

LEGENDA:

- Granice pasa drogowego
- Oś jezdni
- Krawężń jezdni
- Krawężnik betonowy 15x30x100 cm
- Krawężnik betonowy 15x22x100 cm
- Opornik betonowy 12x25x100 cm
- Obrzeże betonowe 8x30x100 cm
- Nawierzchnia bitumiczna jezdni
- Zjazd bitumiczne
- Nawierzchnia zjazdów z kostki brukowej betonowej grub. 8 cm
- Nawierzchnia chodnika z kostki brukowej betonowej grub. 6 cm
- Pobocze gruntowe

Nazwa inwestycji:	Przebudowa drogi gminnej nr 160401C Zazdromin - Straszewo - Chlewicka		
Lokalizacja:	Województwo kujawsko - pomorskie, powiat aleksandrowski, gmina Koneck, miejscowości Zazdromin, Straszewo, Chlewicka		
Inwestor:	Gmina Koneck		
Stadium dokumentacji:	Projekt budowlany		
Nazwa arkusza:	Projekt Zagospodarowania Terenu		
Biuro projektowe:	Usługi Drogowe Usługi Drogowe Sergiusz Makowski ul. Kaliska 87a 87-800 Włocławek kor.: ul. Kaliska 83B3 87-800 Włocławek tel. 785 46 12 73 e-mail: uslugi.drogowe@gmail.com www.facebook.com/uslugi.drogowe		
Projektant:	mgr inż. Sergiusz Makowski	Podpis:	
Projektant sprawdzający:	inż. Mariusz Jablonski	Podpis:	
Brzoza:	DROGOWA	Skala:	1:500
		Data:	22.03.2018 r.
		Nr arkusza:	2.6