

Mapa sytuacyjno - wysokościowa

Skala 1:500

Województwo kujawsko-pomorskie
Powiat włocławski
Obręb: 0015 Straszewo, 0018 Zadzromin
Jedn. ewid.: 040106_2 Koneck
Układ współrzędnych PUWG2000/18
Układ odniesienia PL-ETRF 2000, PL-ETRF 89



Włocławek dnia 23.08.2017r.

Wykonawca: **"GEO-MARWYR"**
Marcin Wyrostek
87-800 Włocławek, ul. Wesola 12/33
NIP 8882327226 REGON 341478677
tel. 665-141-164

JANUSZ WYROSTEK
geodeta
zaświadczenie kwalifikacyjne nr 15190
wydane przez MGPIB w Warszawie

Poświadczam, że niniejszy dokument został opracowany z wyniku prac geodezyjnych i kartograficznych, których rezultaty zawiera operat techniczny wpisany do ewidencji materiałów państwowego zasobu geodezyjnego i kartograficznego.	
Organ prowadzący państwowy zasób geodezyjny i kartograficzny	STAROSTA ALEKSANDROWSKI
Identyfikator ewidencyjny materiału zasobu - operatu technicznego	P.0401. 2017.1195
Data wpisania operatu technicznego do ewidencji materiałów zasobu	25. 08. 2017
Imię, nazwisko i podpis osoby reprezentującej organ	z up. STANISŁAW

Pionier
ca Maciejka Wyrostek
Rachunek Wyrostek

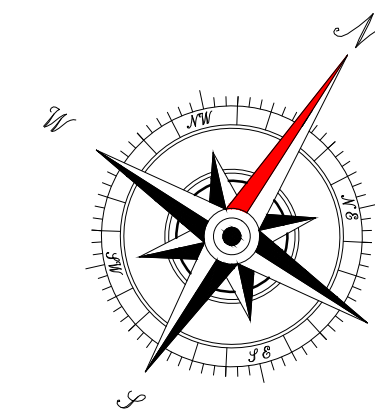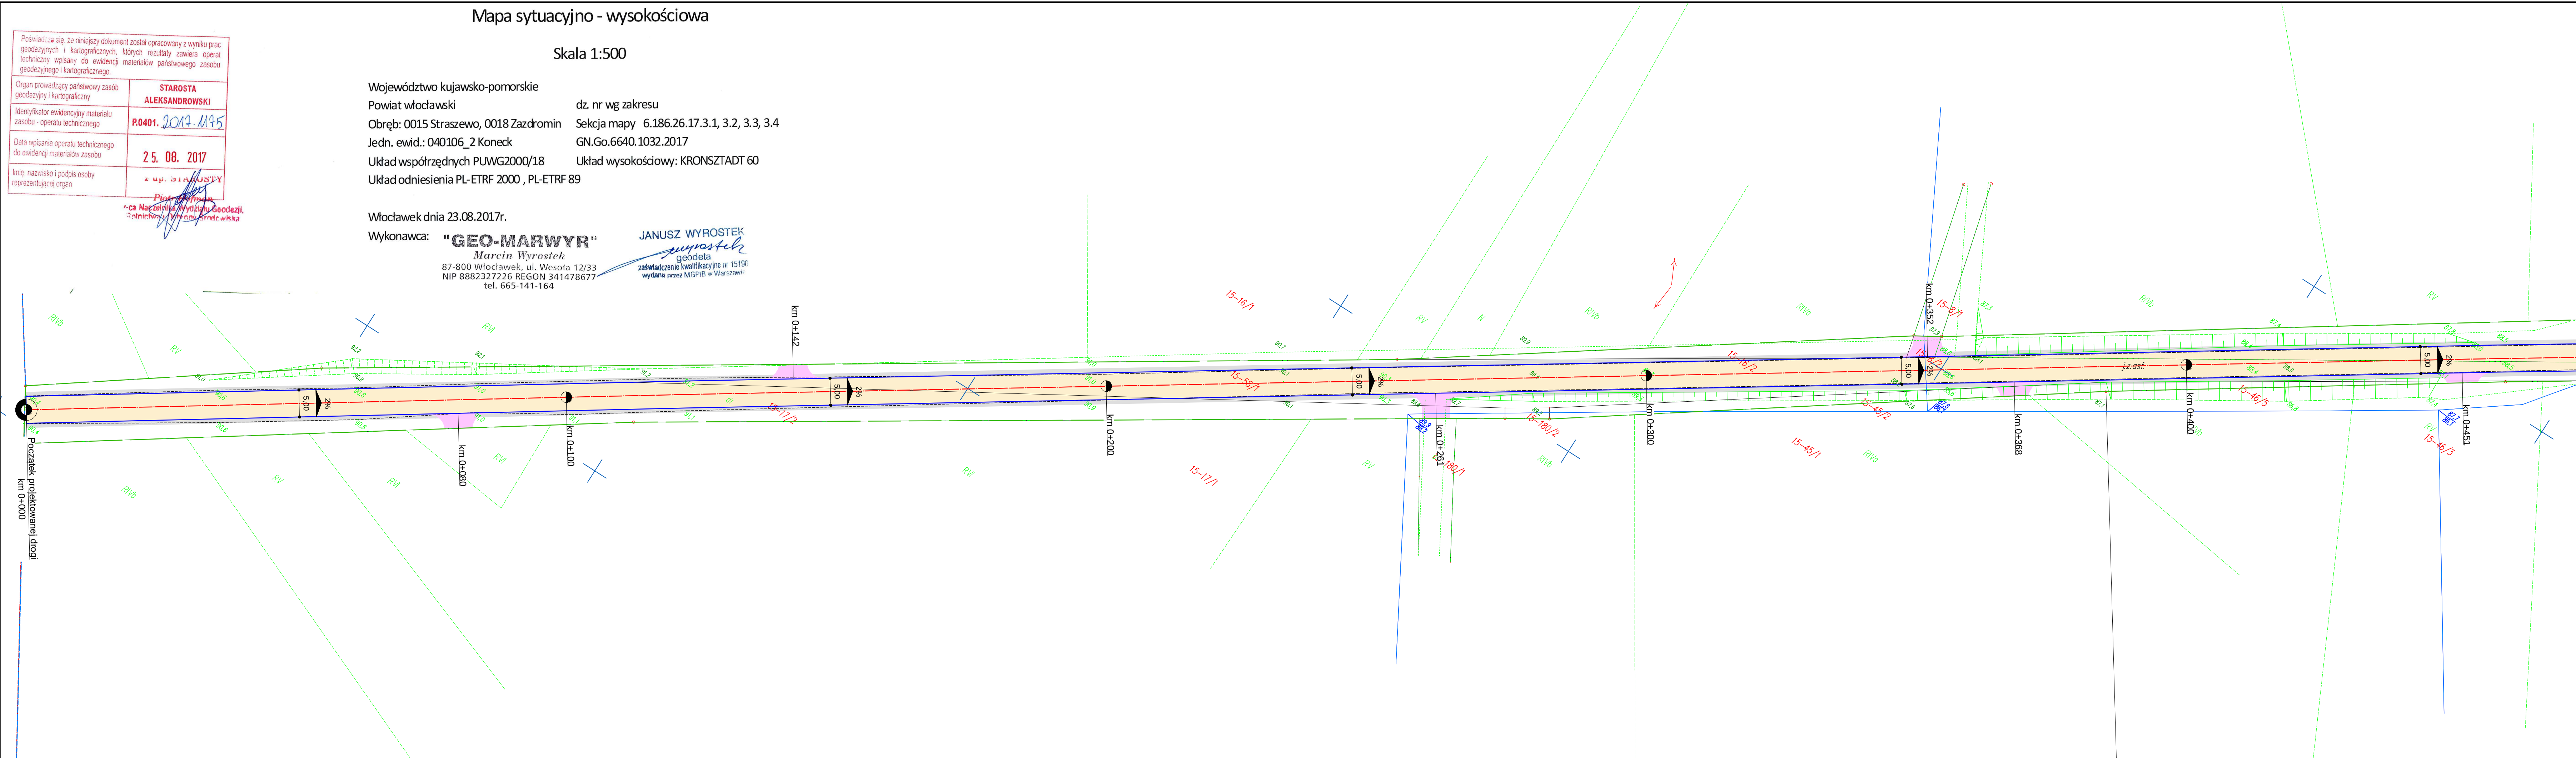

LEGENDA:

- Granice pasa drogowego
- Oś jezdni
- Krawężnik jezdni
- Krawężnik betonowy 15x30x100 cm
- Krawężnik betonowy 15x22x100 cm
- Opornik betonowy 12x25x100 cm
- Obrzeże betonowe 8x30x100 cm
- Nawierzchnia bitumiczna jezdni
- Zjazdy bitumiczne
- Nawierzchnia zjazdów z kostki brukowej betonowej grub. 8 cm
- Nawierzchnia chodnika z kostki brukowej betonowej grub. 6 cm
- Pobocze gruntowe

Nazwa inwestycji:	Przebudowa drogi gminnej nr 160401C Zadzromin - Straszewo - Chlewiska
Lokalizacja:	Województwo kujawsko - pomorskie, powiat aleksandrowski, gmina Koneck, miejscowości Zadzromin, Straszewo, Chlewiska
Inwestor:	Gmina Koneck
Stadium dokumentacji:	Projekt budowlany
Nazwa arkusza:	Projekt Zagospodarowania Terenu
Biurowo projektowe:	Usługi Drogowe mgr inż. Sergiusz Makowski ul. Kaliska 87a 87-800 Włocławek kor.: ul. Kaliska 83/83 87-800 Włocławek tel. 785 46 12 73 e-mail: uslugi.drogowe@gmail.com www.facebook.com/uslugi.drogowe
Projektant:	mgr inż. Sergiusz Makowski uprawnienia budowlane nr KUP/10334P/KW/03.12 do projektowania i kierowania robotami budowlanymi bez ograniczeń w specjalności drogowej
Projektant sprawdzający:	inż. Mariusz Jabłoński uprawnienia budowlane nr UA-V-7342-5/22/98 Wk do projektowania bez ograniczeń w specjalności konstrukcyjno-budowlanej
Brutto:	Skala: 1:500 Data: 22.03.2018 r. Nr arkusza: 2.1