

Mapa sytuacyjno - wysokościowa

Skala 1:500

Województwo kujawsko-pomorskie

Powiat włocławski

dz. nr wg zakresu

Obręb: 0015 Straszewo, 0018 Zazdromin

Sekcja mapy 6.186.26.17.3.1, 3.2, 3.3, 3.4

Jedn. ewid.: 040106_2 Koneck

GN.Go.6640.1032.2017

Układ współrzędnych PUWG2000/18

Układ wysokościowy: KRONSZTADT 60

Układ odniesienia PL-ETRF 2000, PL-ETRF 89

Włocławek dnia 23.08.2017r.

Wykonawca: "GEO-MARWYR"

Marcin Wyrostek

87-800 Włocławek, ul. Wesoła 12/33

NIP 8882327226 REGON 341478677

tel. 665-141-164

JANUSZ WYROSTEK

Wyrostek

geodeta



zawódzienie kwalifikacyjne nr 15196

wydane przez MGPN w Warszawie

Poświadczam się, że niniejszy dokument został opracowany z wyniku prac geodezyjnych i kartograficznych, których rezultaty zawiera operat techniczny wpisany do ewidencji materiałów państwowego zasobu geodezyjnego i kartograficznego.

Organ prowadzący państwowy zasób geodezyjny i kartograficzny	STAROSTA ALEKSANDROWSKI
Identyfikator ewidencyjny materiału zasobu - operatu technicznego	P.0401. 2017. M75
Data wpisania operatu technicznego do ewidencji materiałów zasobu	25. 08. 2017
Imię, nazwisko i podpis osoby reprezentującej organ	z up. STAROSTY [Podpis]

cała Naczelnik Wydziału Geodezji i Kartografii
[Podpis]

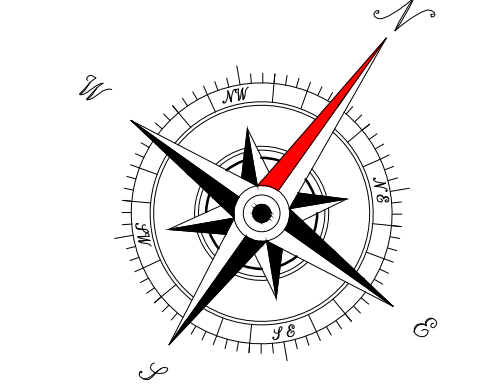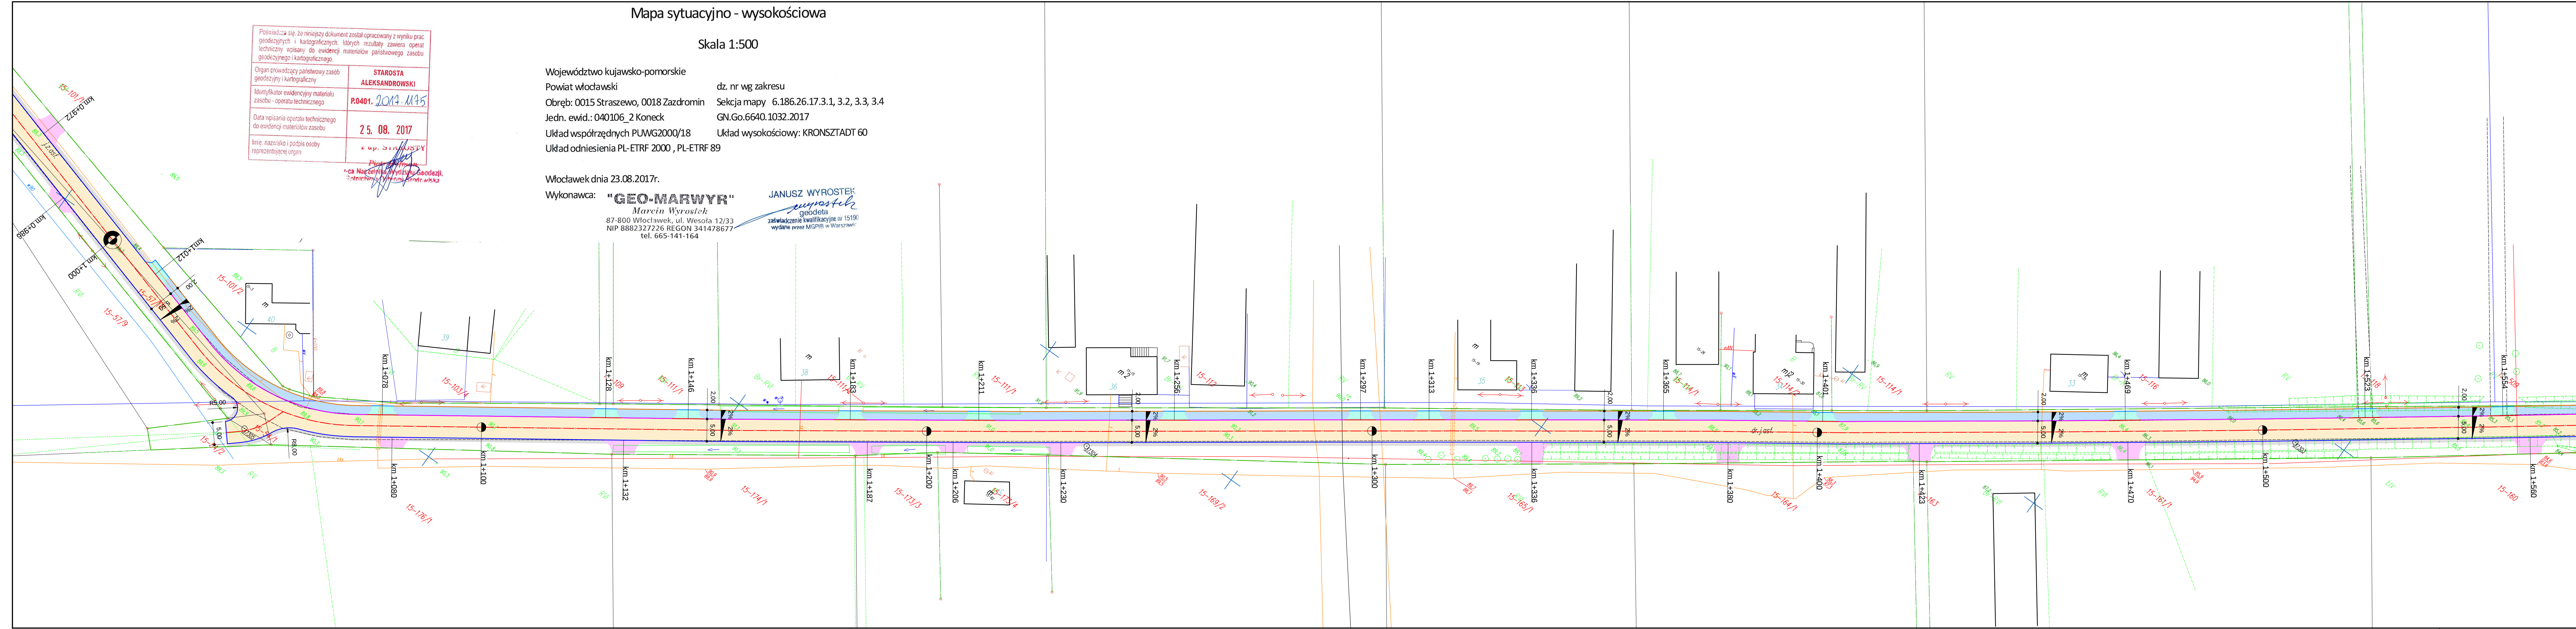

LEGENDA:

- Granie pasa drogowego
- Oś jezdni
- Krawężnik betonowy 15x30x100 cm
- Krawężnik betonowy 15x22x100 cm
- Opornik betonowy 12x25x100 cm
- Obrzeże betonowe 8x30x100 cm
- Nawierzchnia bitumiczna jezdni
- Zjazdy bitumiczne
- Nawierzchnia zjazdów z kostki brukowej betonowej grub. 8 cm
- Nawierzchnia chodnika z kostki brukowej betonowej grub. 6 cm
- Pobocze gruntowe

Nazwa inwestycji:	Przebudowa drogi gminnej nr 160401C Zazdromin - Straszewo - Chlewińska		
Lokalizacja:	Województwo kujawsko - pomorskie, powiat aleksandrowski, gmina Koneck, miejscowości Zazdromin, Straszewo, Chlewińska		
Inwestor:	Gmina Koneck		
Stadium dokumentacji:	Projekt budowlany		
Nazwa arkusza:	Projekt Zagospodarowania Terenu		
Biuro projektowe:	Usługi Drogowe Sergiusz Makowski ul. Kaliska 87a 87-800 Włocławek kor.: ul. Kaliska 83/83 87-800 Włocławek tel. 785 46 12 73 e-mail: uslugi.drogowe@gmail.com www.facebook.com/uslugi.drogowe		
Projektant:	mgr inż. Sergiusz Makowski	Podpis:	
Projektant:	inż. Mariusz Jablonski	Podpis:	
Projektant:	inż. Mariusz Jablonski	Podpis:	
Brzoza:	Skala:	Data:	Nr arkusza:
DROGOWA	1:500	22.03.2018 r.	2.3