

Mapa sytuacyjno - wysokościowa

Skala 1:500



Województwo kujawsko-pomorskie
Powiat Włocławski
Obręb: 0015 Straszewo, 0018 Zazdromin
Jedn. ewid.: 040106_2 Koneck
Układ współrzędnych PUWG2000/18
Układ odniesienia PL-ETRF 2000, PL-ETRF 89

Włocławek dnia 23.08.2017r.
Wykonawca: **"GEO-MARWYR"**
Marcin Wyrostek
87-800 Włocławek, ul. Wesoła 12/33
NIP 8882327226 REGON 341478677
tel. 665-141-164

JANUSZ WYROSTEK
geodeta
zaświadczenie kwalifikacyjne nr 15196
wydane przez MGPSB w Warszawie

Poswiadcza się, że niniejszy dokument został opracowany z wyników prac geodezyjnych i kartograficznych, których rezultaty zawiera operat techniczny wpisany do ewidencji materiałów państwowego zasobu geodezyjnego i kartograficznego.

Organ prowadzący państwowy zasób geodezyjny i kartograficzny	STAROSTA ALEKSANDROWSKI
Identyfikator ewidencyjny materiału zasobu - operatu technicznego	P.0401. 2017-1195
Data wpisania operatu technicznego do ewidencji materiałów zasobu	25. 08. 2017
Imię, nazwisko i podpis osoby reprezentującej organ	z up. STAROSTY Piotr Starosta Naczelnik Wydziału Geodezji i Kartografii Rajonowy Wydział Geodezji i Kartografii

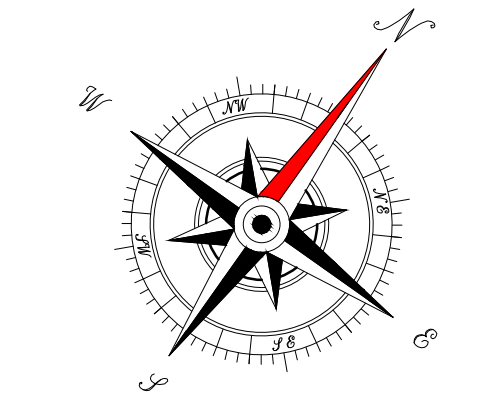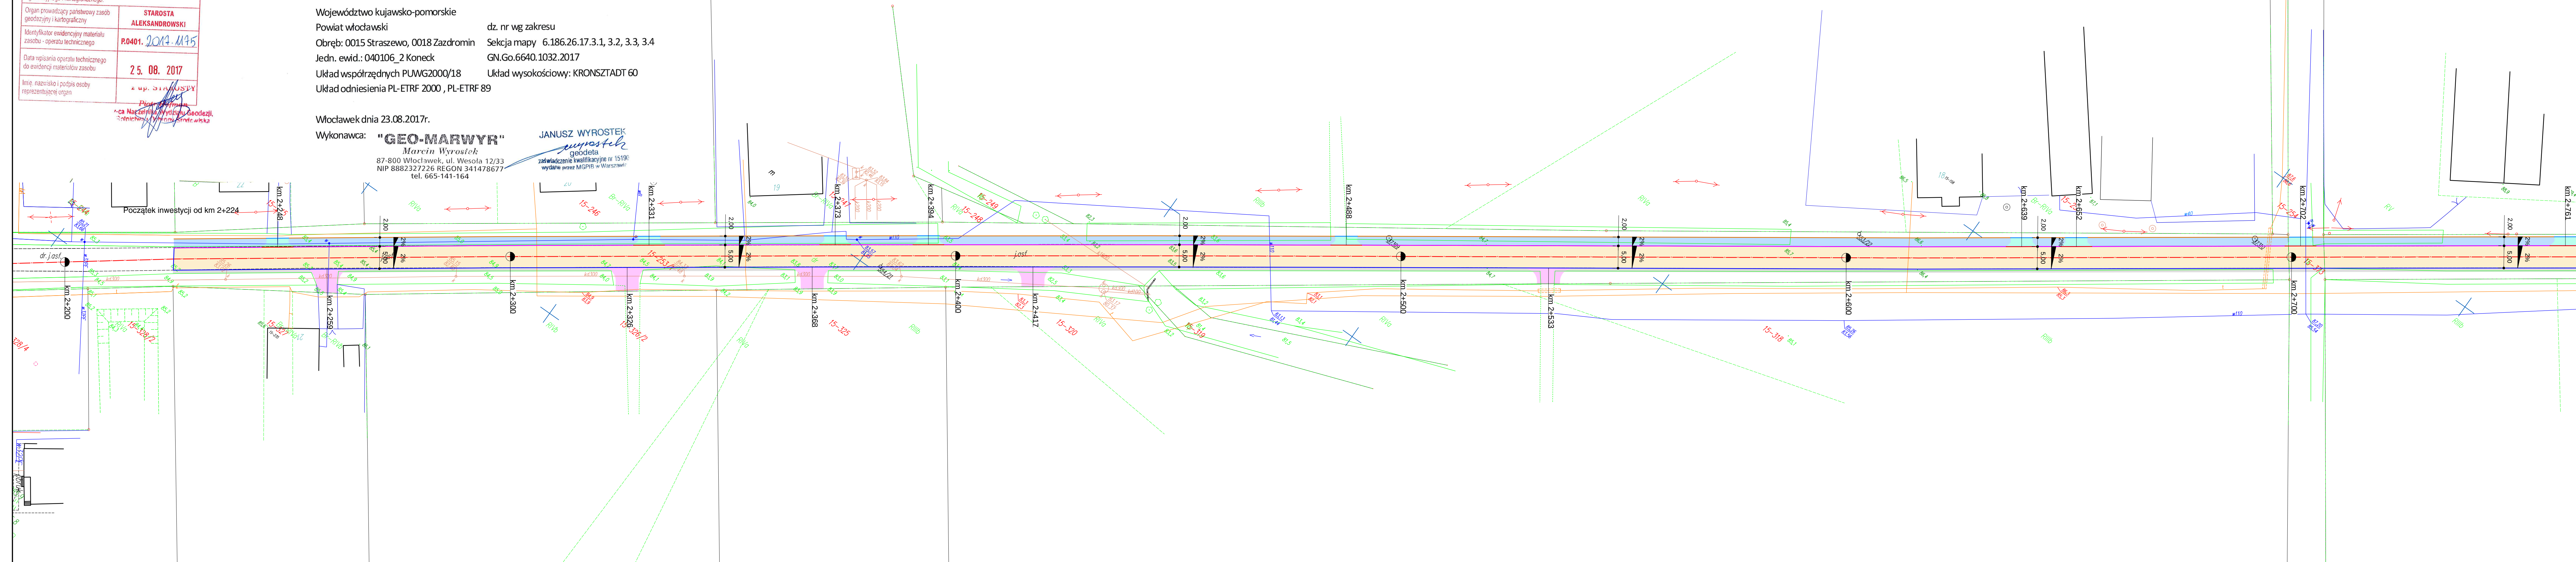

LEGENDA:

- Granie pasa drogowego
- Oś jezdni
- Krawędź jezdni
- Krawężnik betonowy 15x30x100 cm
- Krawężnik betonowy 15x22x100 cm
- Opornik betonowy 12x25x100 cm
- Obrzeże betonowe 8x30x100 cm
- Nawierzchnia bitumiczna jezdni
- Zjazdy bitumiczne
- Nawierzchnia zjazdów z kostki brukowej betonowej grub. 8 cm
- Nawierzchnia chodnika z kostki brukowej betonowej grub. 6 cm
- Pobocze gruntowe

Nazwa inwestycji:	Przebudowa drogi gminnej nr 160401C Zazdromin - Straszewo - Chlewiska			
Lokalizacja:	Województwo kujawsko - pomorskie, powiat aleksandrowski, gmina Koneck, miejscowości Zazdromin, Straszewo, Chlewiska			
Inwestor:	 Gmina Koneck			
Stadium dokumentacji:	Projekt budowlany			
Nazwa arkusza:	Projekt Zagospodarowania Terenu			
Biuro projektowe:	 Usługi Drogowe mgr inż. Sergiusz Makowski ul. Kaliska 87A 87-800 Włocławek tel. 785 46 12 73 e-mail: uslugi.drogowe@gmail.com www.facebook.com/uslugi.drogowe			
Projektant:	mgr inż. Sergiusz Makowski		Podpis:	
Projektant sprawdzający:	inż. Mariusz Jablonski		Podpis:	
Brzoza:	Skala:	Data:	Nr arkusza:	
DROGOWA	1:500	22.03.2018 r.	2.5	