

Mapa sytuacyjno - wysokościowa

Skala 1:500



Województwo kujawsko-pomorskie
Powiat włocławski
Obręb: 0015 Straszewo, 0018 Zadzromin
Jedn. ewid.: 040106_2 Koneck
Układ współrzędnych PUWG2000/18
Układ odniesienia PL-ETRF 2000, PL-ETRF 89

Włocławek dnia 23.08.2017r.
Wykonawca: **"GEO-MARWYR"**
Marcin Wyrostek
87-800 Włocławek, ul. Wesoła 12/33
NIP 8882327226 REGON 341478677
tel. 665-141-164

JANUSZ WYROSTEK
geodeta
zaświadczenie kwalifikacyjne nr 15196
wydane przez MGPSB w Warszawie

Poswiadcza się, że niniejszy dokument został opracowany z wyników prac geodezyjnych i kartograficznych, których rezultaty zawiera operat techniczny wpisany do ewidencji materiałów państwowego zasobu geodezyjnego i kartograficznego.

Organ prowadzący państwowy zasób geodezyjny i kartograficzny	STAROSTA ALEKSANDROWSKI
Identyfikator ewidencyjny materiału zasobu - operatu technicznego	P.0401. 2017-1195
Data wpisania operatu technicznego do ewidencji materiałów zasobu	25. 08. 2017
Imię, nazwisko i podpis osoby reprezentującej organ	z up. STAROSTY Piotr Starosta Naczelnik Wydziału Geodezji, Rolnictwa i Wymiarów Gruntów

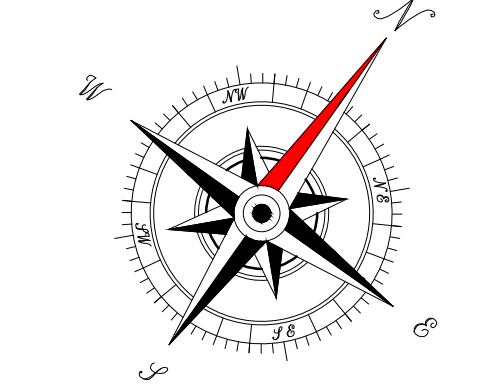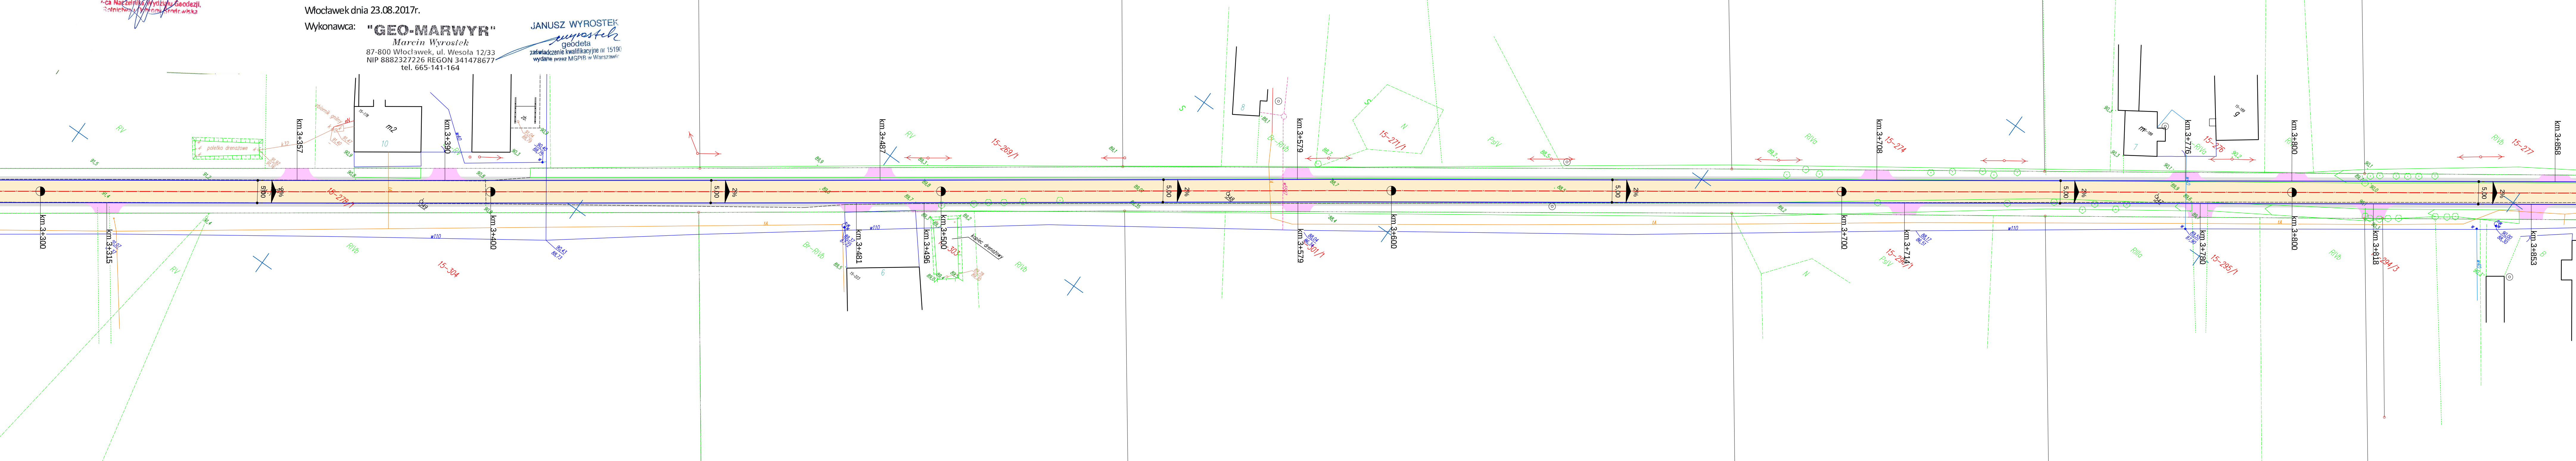

LEGENDA:

- Granie pasa drogowego
- Oś jezdni
- Krawężnik jezdni
- Krawężnik betonowy 15x30x100 cm
- Krawężnik betonowy 15x22x100 cm
- Opornik betonowy 12x25x100 cm
- Obrzeże betonowe 8x30x100 cm
- Nawierzchnia bitumiczna jezdni
- Zjazdy bitumiczne
- Nawierzchnia zjazdów z kostki brukowej betonowej grub. 8 cm
- Nawierzchnia chodnika z kostki brukowej betonowej grub. 6 cm
- Pobocze gruntowe

Nazwa inwestycji:	Przebudowa drogi gminnej nr 160401C Zadzromin - Straszewo - Chlewiska		
Lokalizacja:	Województwo kujawsko - pomorskie, powiat aleksandrowski, gmina Koneck, miejscowości Zadzromin, Straszewo, Chlewiska		
Inwestor:	 Gmina Koneck		
Stadium dokumentacji:	Projekt budowlany		
Nazwa arkusza:	Projekt Zagospodarowania Terenu		
Biuro projektowe:	 Usługi Drogowe mgr inż. Sergiusz Makowski ul. Kaliska 87a 87-800 Włocławek kor.: ul. Kaliska 83/83 87-800 Włocławek tel. 785 46 12 73 e-mail: uslugi.drogowe@gmail.com www.facebook.com/uslugi.drogowe		
Projektant:	mgr inż. Sergiusz Makowski	Podpis:	
Projektant sprawdzający:	inż. Mariusz Jablonski	Podpis:	
Brzoza:	Skala:	Data:	Nr arkusza:
DROGOWA	1:500	22.03.2018 r.	2.7