

Mapa sytuacyjno - wysokościowa

Skala 1:500


Województwo kujawsko-pomorskie
Powiat Włocławski
Obręb: 0015 Straszewo, 0018 Zazdromin
Jedn. ewid.: 040106_2 Koneck
Układ współrzędnych PUWG2000/18
Układ odniesienia PL-ETRF 2000, PL-ETRF 89

Włocławek dnia 23.08.2017r.

Wykonawca: "GEO-MARWYR"

Marcin Wyrostek
87-800 Włocławek, ul. Wesoła 12/33
NIP 8882327226 REGON 341478677
tel. 665-141-164

JANUSZ WYROSTEK
geodeta
zaświadczenie kwalifikacyjne nr 15196
wydane przez MGPIB w Warszawie

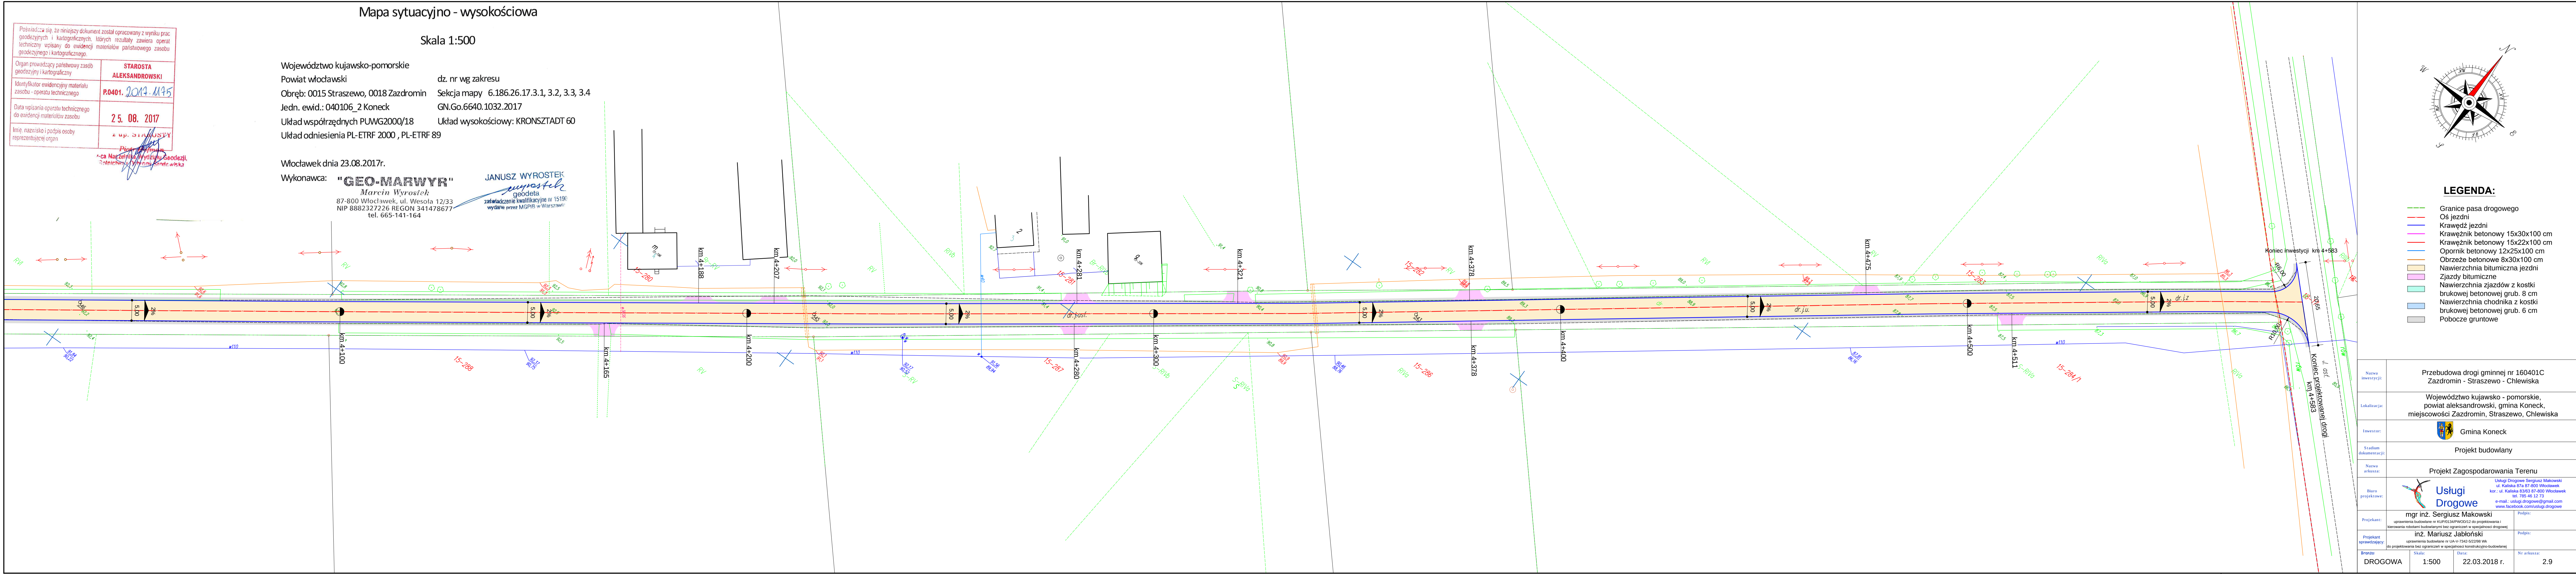

LEGENDA:

- Granie pasa drogowego
- Oś jezdni
- Krawężnik jezdni
- Krawężnik betonowy 15x30x100 cm
- Krawężnik betonowy 15x22x100 cm
- Opornik betonowy 12x25x100 cm
- Obrzeże betonowe 8x30x100 cm
- Nawierzchnia bitumiczna jezdni
- Zjazd bitumiczny
- Nawierzchnia zjazdów z kostki brukowej betonowej grub. 8 cm
- Nawierzchnia chodnika z kostki brukowej betonowej grub. 6 cm
- Pobocze gruntowe

Nazwa inwestycji:	Przebudowa drogi gminnej nr 160401C Zazdromin - Straszewo - Chlewiska
Lokalizacja:	Województwo kujawsko - pomorskie, powiat aleksandrowski, gmina Koneck, miejscowości Zazdromin, Straszewo, Chlewiska
Inwestor:	Gmina Koneck
Stadium dokumentacji:	Projekt budowlany
Nazwa arkusza:	Projekt Zagospodarowania Terenu
Biuro projektowe:	Usługi Drogowe mgr inż. Sergiusz Makowski ul. Kaliska 87a 87-800 Włocławek kor.: ul. Kaliska 83/83 87-800 Włocławek tel. 785 46 12 73 e-mail: uslugi.drogowe@gmail.com www.facebook.com/uslugi.drogowe
Projektant:	mgr inż. Sergiusz Makowski uprawnienia budowlane nr KUP.0134.PW.00012 do projektowania i kierowania robotami budowlanymi bez ograniczeń w specjalności drogowej
Projektant sprawdzający:	inż. Mariusz Jablonski uprawnienia budowlane nr UA-VI-1342-SC2286 Włk do projektowania bez ograniczeń w specjalności konstrukcyjno-budowlanej
Brzoza:	DROGOWA
Skala:	1:500
Data:	22.03.2018 r.
Nr arkusza:	2.9