


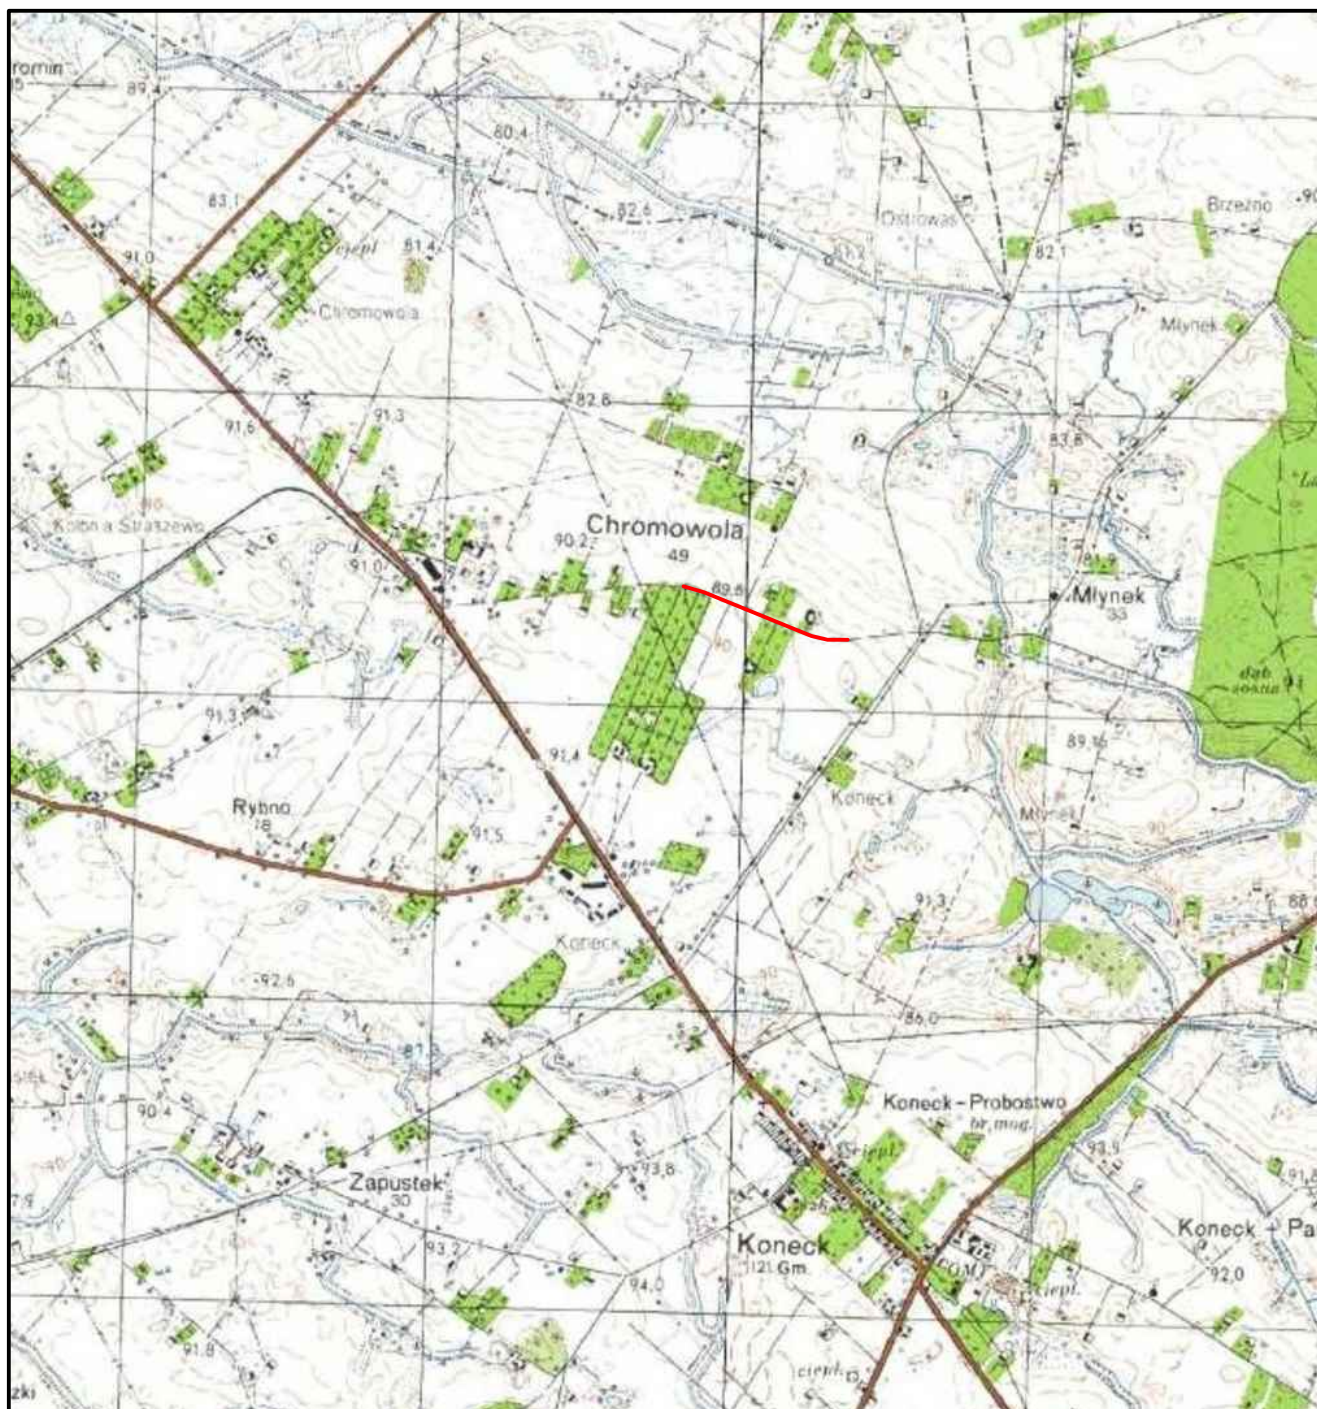

 Projektowana droga

|                                                                                     |                       |   |             |         |
|-------------------------------------------------------------------------------------|-----------------------|---|-------------|---------|
|  | Nazwa inwestycji:     | Przebudowa drogi gminnej nr 160410C<br>Brzeźno - Młynek - Chromowola   |             |         |
|                                                                                     | Lokalizacja:          | Województwo kujawsko - pomorskie,<br>powiat aleksandrowski, gmina Konec,<br>miejscowość Młynek, Straszewo   |             |         |
|                                                                                     | Inwestor:             |  Gmina Konec   |             |         |
|                                                                                     | Stadium dokumentacji: | Projekt budowlano - wykonawczy   |             |         |
|                                                                                     | Nazwa arkusza:        | Plan orientacyjny   |             |         |
|                                                                                     | Biuro projektowe:     |  <b>Usługi Drogowe</b><br>Usługi Drogowe Sergiusz Makowski<br>ul. Kaliska 87a 87-800 Włocławek<br>kor.: ul. Kaliska 83/63 87-800 Włocławek<br>tel. 785 46 12 73<br>e-mail.: <a href="mailto:uslugi.drogowe@gmail.com">uslugi.drogowe@gmail.com</a><br><a href="http://www.facebook.com/uslugi.drogowe">www.facebook.com/uslugi.drogowe</a> |             |         |
| Projektant:                                                                         |                       | mgr inż. Sergiusz Makowski<br>uprawnienia budowlane nr KUP/0134/PWOD/12 do projektowania i kierowania robotami budowlanymi bez ograniczeń w specjalności drogowej   |             | Podpis: |
| Branża:                                                                             | Skala:                | Data:   | Nr arkusza: |         |
| DROGOWA                                                                             | 1:25 000              | 7.07.2015 r.   | 1           |         |