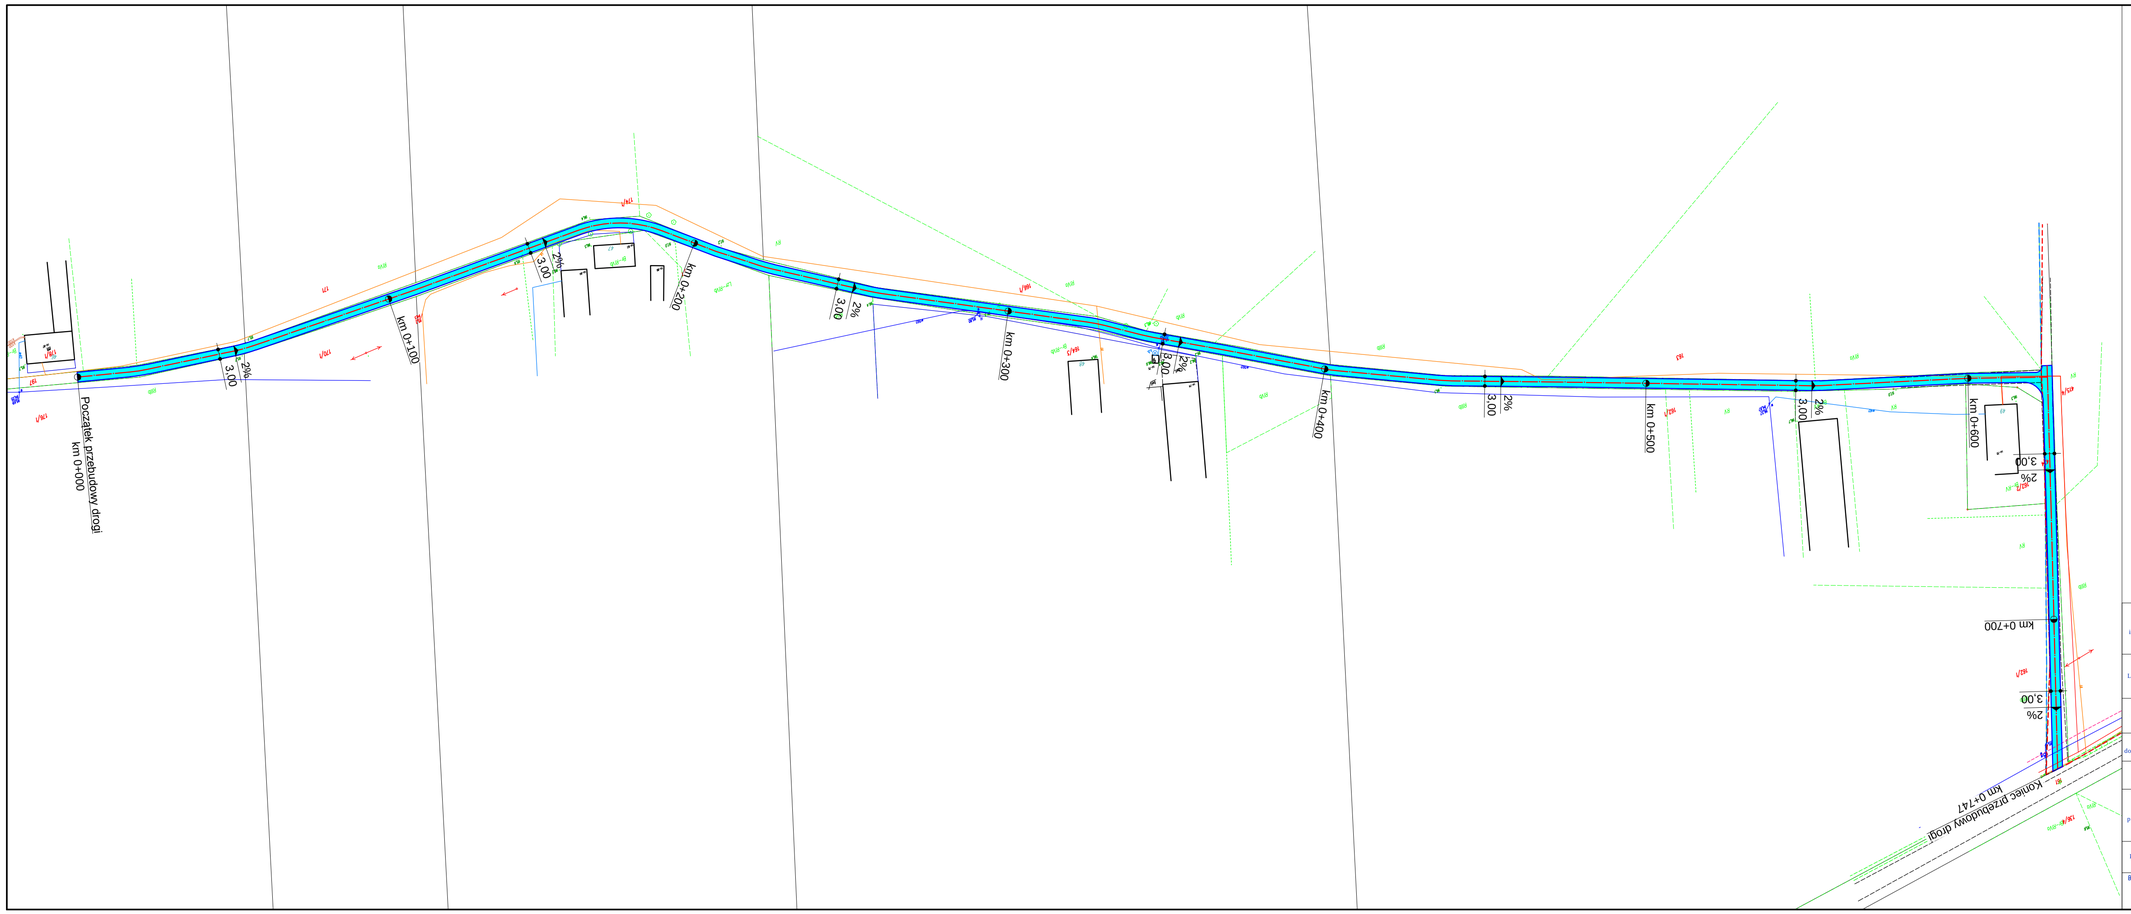

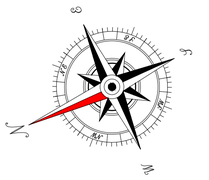

LEGENDA:

- Krawędź jezdni
- Oś jezdni
- Nawierzchnia jezdni

Nazwa inwestycji:	Przebudowa drogi gminnej nr 160438C Koneck - Żołnowo
Lokalizacja:	Województwo kujawsko - pomorskie, powiat aleksandrowiski, gmina Konec, miejscowość Koneck, Spoczynek
Inwestor:	Gmina Koneck
Stadium dokumentacji:	Projekt budowlano - wykonawczy
Nazwa arkusza:	Plan sytuacyjny
Biuro projektowe:	Usługi Drogowe Usługi Drogowe Sergiusz Makowski ul. Kaliska 87a 87-800 Włocławek kor.: ul. Kaliska 83/63 87-800 Włocławek tel. 785 46 12 73 e-mail.: uslugi.drogowe@gmail.com www.facebook.com/uslugi.drogowe
Projekant:	mgr inż. Sergiusz Makowski uprawnienia budowlane nr KUP/0134/PWOD/12 do projektowania i kierowania robotami budowlanymi bez ograniczeń w specjalności drogowej
Podpis:	
Branża:	DROGOWA
Skala:	1:1000
Data:	7.07.2015 r.
Nr arkusza:	2