

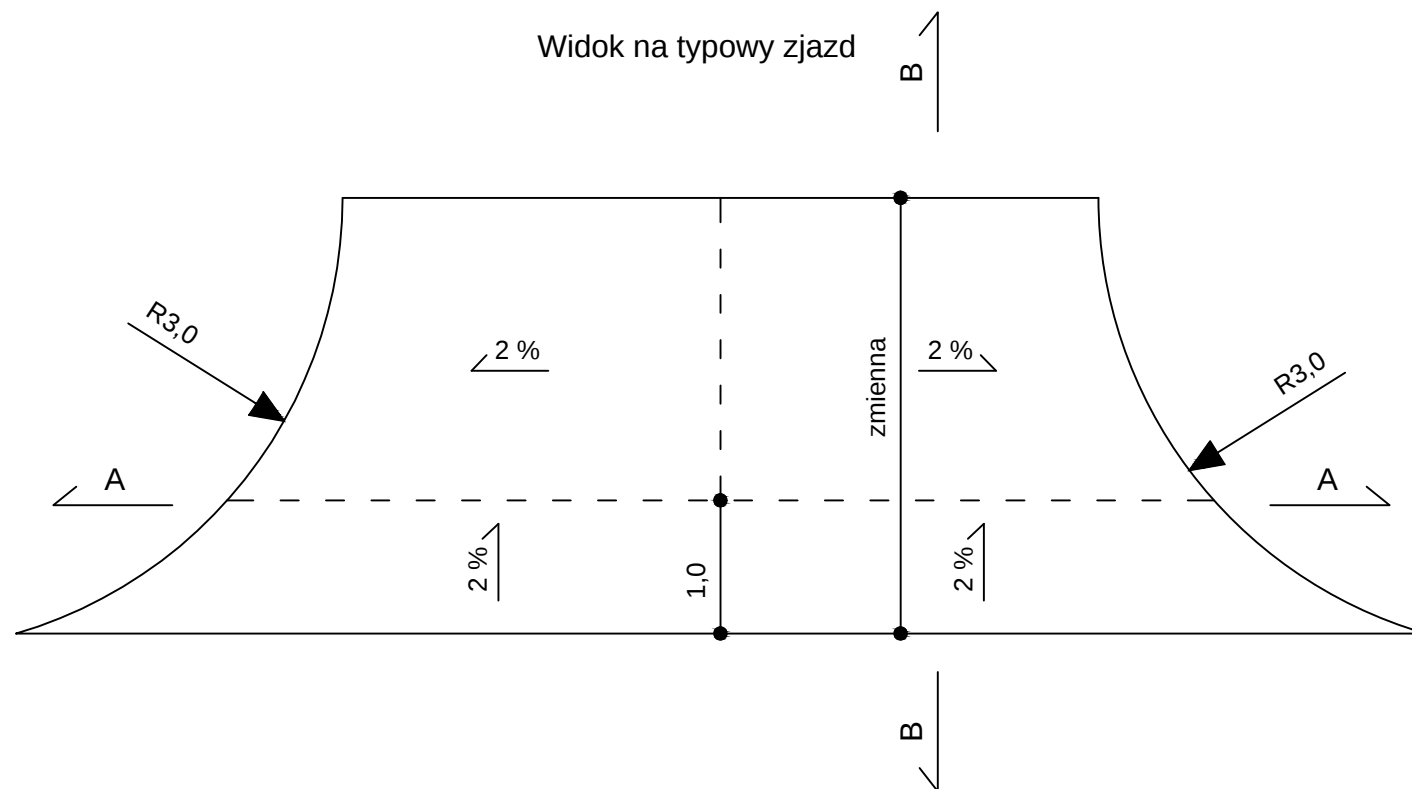



Warstwa ścieralna beton asfaltowy AC8S 50/70	4 cm
Warstwa wiążąca, beton asfaltowy AC11W 50/70	4 cm
Podbudowa z mieszanki niezwiązanej 0/31,5, C _{90/3} CBR>80%	20 cm
Warstwa odcinająca, piasek drobny	10 cm
Sprofilowane istniejące podłoże gruntowe	-

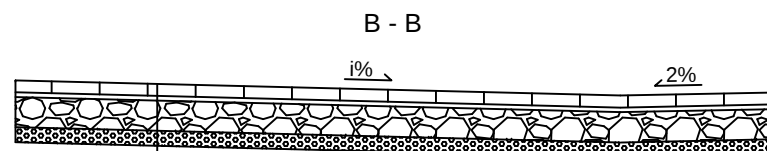


Warstwa ścieralna beton asfaltowy AC8S 50/70	4 cm
Warstwa wiążąca, beton asfaltowy AC11W 50/70	4 cm
Podbudowa z mieszanki niezwiązanej 0/31,5, C _{90/3} CBR>80%	20 cm
Warstwa odcinająca, piasek drobny	10 cm
Sprofilowane istniejące podłoże gruntowe	-

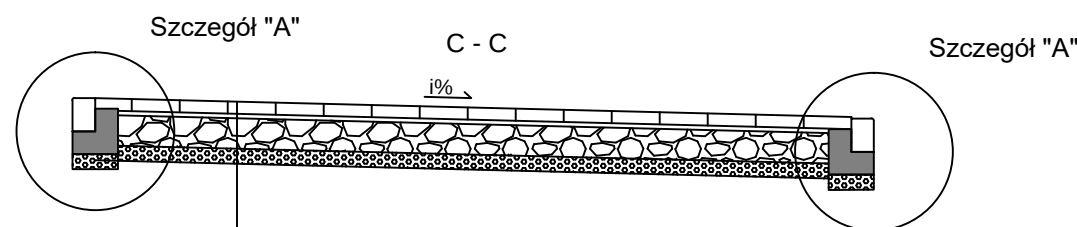

Warstwa ścieralna, drobnowymiarowa kostka betonowa typu Holand koloru czerwonego	8 cm
Podsypka cementowo-piaskowa 1:4	3-5 cm
Podbudowa z mieszanki niezwiązanej 0/31,5, C _{90/3} CBR>80%	20 cm
Warstwa odcinająca, piasek drobny	10 cm
Sprofilowane istniejące podłoże gruntowe	-

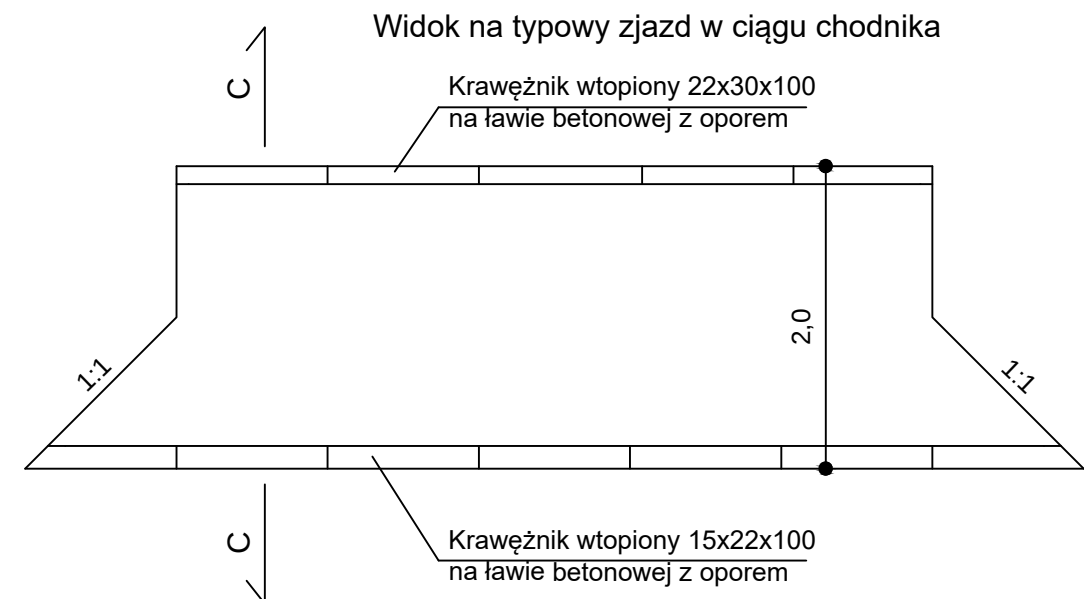

Pochylenie podłużne i poprzeczne dostosować do spadków chodnika oraz bram wjazdowych na posesję

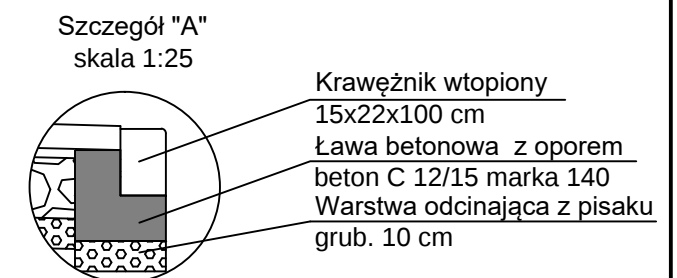

Nazwa inwestycji:	Przebudowa drogi gminnej nr 160401C Zazdromin - Straszewo - Chlewiska		
Lokalizacja:	Województwo kujawsko - pomorskie, powiat aleksandrowski, gmina Koneck, miejscowości Zazdromin, Straszewo, Chlewiska		
Inwestor:	 Gmina Koneck		
Stadium dokumentacji:	Projekt budowlany		
Nazwa arkusza:	Zjazdy		
Biurow projektowe:	 Usługi Drogowe Usługi Drogowe Sergiusz Makowski ul. Kaliska 87a 87-800 Włocławek kor.: ul. Kaliska 83/63 87-800 Włocławek tel. 785 46 12 73 e-mail.: uslugi.drogowe@gmail.com www.facebook.com/uslugi.drogowe		
Projektant:	mgr inż. Sergiusz Makowski uprawnienia budowlane nr KUP/0134/PWOD/12 do projektowania i kierowania robotami budowlanymi bez ograniczeń w specjalności drogowej		Podpis:
Projektant sprawdzający:	inż. Mariusz Jabłoński uprawnienia budowlane nr UA-V-7342-5/22/98 Wk do projektowania bez ograniczeń w specjalności konstrukcyjno-budowlanej		Podpis:
Brano:	Skala:	Data:	Nr arkusza:
DROGOWA	1:50	22.03.2018 r.	4