

STAROSTA ALEKSANDROWSKI
ul. Słowackiego 8
87-700 Aleksandrów Kujawski

Aleksandrów Kujawski, dnia 22.03.2019 r.

KT.Kn.7121.32.2019

projekt nr 847

Na podstawie art. 10 ust. 5 ustawy z dnia 20 czerwca 1997 r. Prawo o ruchu drogowym (Dz. U. z 2018 r., poz. 1990 z późn. zm.) i § 3 ust. 1 pkt 3 rozporządzenia Ministra Infrastruktury z dnia 23 września 2003 r. w sprawie szczegółowych warunków zarządzania ruchem na drogach oraz wykonywania nadzoru nad tym zarządzaniem (T.j. Dz. U. z 2017 r. poz 784), po rozpatrzeniu wniosku Gminy Koneck

zatwierdzam

stałą organizację ruchu dla drogi gminnej 160401C Zazdromin - Straszewo - Chlewiska od km 0+000 do km 4+583, zgodnie z projektem organizacji ruchu z 07.03.2019 r.,

Termin wprowadzenia stałej organizacji ruchu do dnia 30.11.2020 r.

Zgodnie z § 12 cyt. na wstępie rozporządzenia, jednostka wprowadzająca organizację ruchu zawiadomi Starostwo Powiatowe w Aleksandrowie Kujawskim, zarząd drogi oraz Komendanta Powiatowego Policji w Aleksandrowie Kujawski o terminie jej wprowadzenia, co najmniej na 7 dni przed dniem wprowadzenia organizacji ruchu, powołując się na numer zatwierdzenia projektu. W przypadku braku stosownych powiadomień niniejsze zatwierdzenie traci ważność.

Z up. STAROSTY
Grażyna Korzeniewska
Naczelnik
Wydziału Komunikacji i Transportu

Otrzymują:

1. Wnioskodawca
+ 1 egz. projektu

2. A/a

Do wiadomości:

1. Komenda Powiatowa Policji w Aleksandrowie Kujawskim.



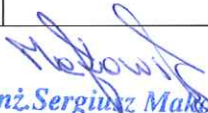
Włocławek, 7.03.2019 r.


Grażyna Korzeniewska
Naczelnik
Wydziału Komunikacji i Transportu

Egzemplarz nr 1, 2, 3, 4

Projekt stałej organizacji ruchu drogowego dla drogi gminnej nr 160401C

Zazdromin - Straszewo - Chlewiska

Lokalizacja:	Województwo kujawsko - pomorskie, powiat aleksandrowski, gmina Koneck, miejscowość Straszewo: dz. 8/2, 15/2, 16/2, 17/2, 45/2, 46/5, 51/2, 54/1, 54/2, 55/3, 57/7, 57/10, 57/12, 58/1, 62/2, 102, 157/1, 180/2, 253/1, 278/1, 373; miejscowość Zazdromin: dz. 17	
Inwestor:	 Gmina Koneck	
Zawartość:	Projekt stałej organizacji ruchu drogowego	
Branża:	Drogowa	
Biurowie projektowe:	 Usługi Drogowe	Usługi Drogowe Sergiusz Makowski ul. Kaliska 87a 87-800 Włocławek tel. 785 46 12 73 e-mail.: uslugi.drogowe@gmail.com www.facebook.com/uslugi.drogowe
Projektant:	 mgr inż. Sergiusz Makowski uprawnienia budowlane nr KUP/0134/PWGD/12 do projektowania i kierowania robotami budowlanymi bez ograniczeń w specjalności drogowej	



SPIIS TREŚCI:

1. Spis treści	str. 2
2. Opis techniczny	str. 3
3. Wykaz znaków	str. 4
4. Karta uzgodnień	str. 7
5. Plan orientacyjny	str. 8
6. Schemat oznakowania	str. 9



OPIS TECHNICZNY:

PROJEKT STAŁEJ ORGANIZACJI RUCHU DROGOWEGO DLA DROGI GMINNEJ NR 160401C

ŻAZDROMIN - STRASZEWO - CHLEWISKA

I. Podstawa prawna opracowania projektu:

1. ustawa z dn. 20 czerwca 1997r. Prawo o ruchu drogowym (Dz.U. 2017r. poz. 1260, tekst jednolity),
2. rozporządzenie Ministra Infrastruktury oraz Spraw Wewnętrznych i Administracji z dnia 31 lipca 2002r. w sprawie znaków i sygnałów drogowych (Dz.U. 2002, nr 170, poz. 1393, z późn. zm.),
3. rozporządzenie Ministra Infrastruktury z dn. 3 lipca 2003r. w sprawie szczegółowych warunków technicznych dla znaków i sygnałów drogowych oraz urządzeń bezpieczeństwa ruchu drogowego i warunków ich umieszczania na drogach (Dz.U. 2003, nr 220, poz. 2181, z późn. zmian.),
4. rozporządzenie Ministra Infrastruktury z dnia 23 września 2003r. w sprawie szczegółowych warunków zarządzania ruchem na drogach oraz wykonywania nadzoru nad tym zarządzaniem (Dz.U. 2017r. poz. 784, tekst jednolity),
5. Kodeks postępowania administracyjnego (Dz.U. 2017 r. poz. 1257, tekst jednolity).
6. Ustawa z dnia 16 listopada 2006 r. o opłacie skarbowej (Dz.U. z 2016 r. poz. 1827, tekst jednolity).
7. Instrukcja o znakach drogowych pionowych – załącznik nr 1 – 4 do rozporządzenia Ministra Infrastruktury z dnia 3 lipca 2003 r. w sprawie szczegółowych warunków technicznych dla znaków i sygnałów drogowych oraz urządzeń bezpieczeństwa ruchu drogowego i warunków ich umieszczania na drogach (załącznik do Dz. U. Nr 220 z dnia 23 grudnia 2003 r., poz. 2181).
8. wizja lokalna



II. Lokalizacja:

Droga gminna zlokalizowana jest w powiecie aleksandrowskim w gminie Koneck. Początek swój bierze na granicy z gminą Dąbrowa Biskupia, natomiast koniec na skrzyżowaniu z drogą powiatową nr 2619C.

Omawiana dokumentacja nie uwzględnia skrzyżowania z drogą wojewódzką.

III. Charakterystyka drogi po przebudowie:

- Łączna długość drogi – 4 583 m
- Szerokość nawierzchni drogi – 5,0 – 5,5 m
- Rodzaj nawierzchni – bitumiczna
- Pobocza – gruntowe, umocnione kruszywem łamanym szer. 0,75 m
- Chodnik – szer. 2,0 m - lewostronny

Charakterystyka ruchu drogowego

Na drodze odbywa się ruch samochodów osobowych oraz sprzętu rolniczego.

IV. Projektowane oznakowanie:

1. Znaki pionowe, wielkość i kolorystyka:

Przyjęto następujące grupy wielkości znaków:

grupa wielkości – małe (średnie dla drogi powiatowej) o odbłaskowości II generacji (za wyjątkiem znaków, których parametry zostały jednoznacznie określone w wydanych aktach prawnych).

Kolorystyka w/w oznakowania zgodnie z rozporządzeniem Ministrów Infrastruktury oraz Spraw Wewnętrznych i Administracji z dnia 31 lipca 2002 r. w sprawie znaków i



sygnałów drogowych (Dz. U. Nr 170 z dn. 12 października 2002 r.),

2. Oznakowanie poziome – oznakowanie grubowarstwowe, gładkie, wykonane w technologii cienkowarstwowej,
3. Elementy BRD: oświetlenie przejścia dla pieszych – 1 szt.

V. Uzasadnienie projektu:

Droga gminna nr 160401C Zazdromin – Straszewo – Chlewiska planowana jest do przebudowy. Wymusza to uaktualnienie projektu stałej organizacji ruchu drogowego.

VI. Termin wprowadzenia:

Termin wprowadzenia organizacji ruchu na podstawie niniejszego projektu przewiduje się na okres 30.11.2020 r.

Projekt opracował:



mgr inż. Sergiusz Makowski
uprawnienia budowlane nr KGP/G134/PWOD/12
do projektowania i kierowania robotami budowlanymi
bez ograniczeń w specjalności drogowej



WYKAZ ZNAKÓW PIONOWYCH

L.P.	GRUPA WIELKOŚCI	ILOŚĆ
1	A-6b	1
2	A-6c	1
3	A-7	4
4	B-33 (70)	1
5	D-6 aktywny	2
6	D-15	2
7	D-42	2
8	D-43	2
9	U-3c	2
10	U-3d	2
11	T-1 150 m	2

WYKAZ ZNAKÓW POZIOMYCH

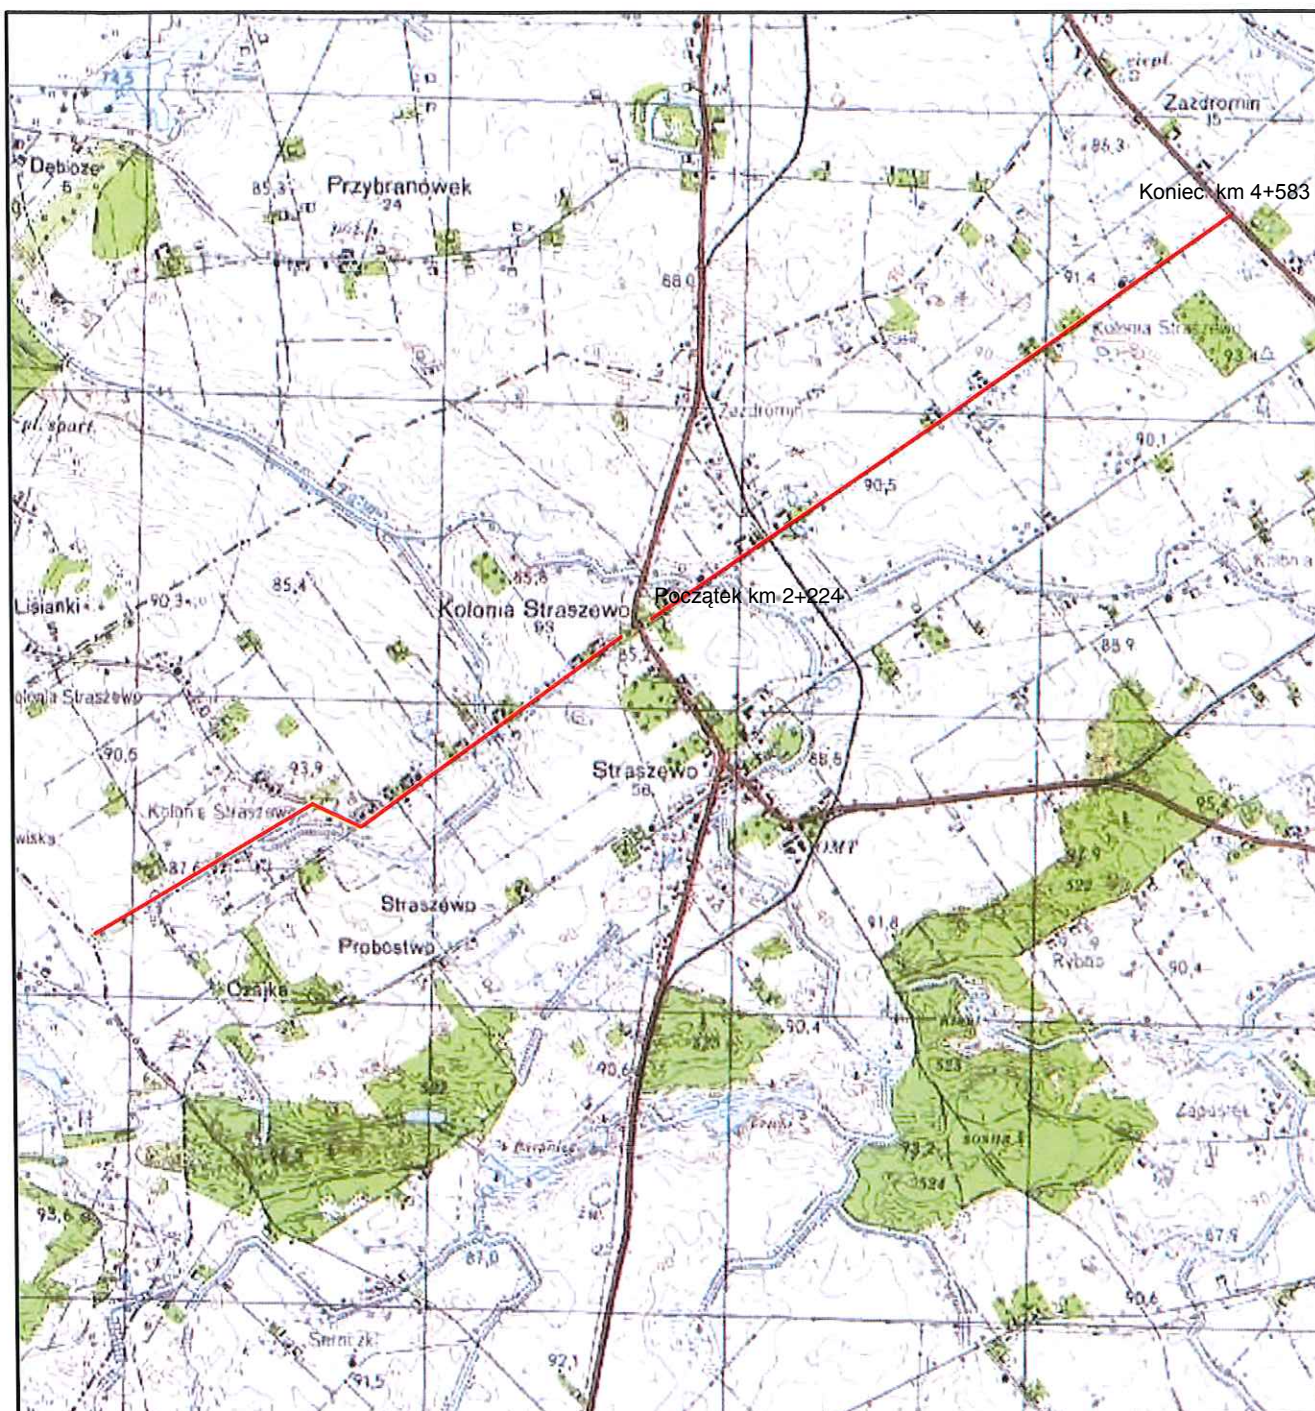
LP	SYMBOL	J.M.	ILOŚĆ
1	P-10	m ²	10,0
2	P-17	m ²	6,84
	suma		16,84

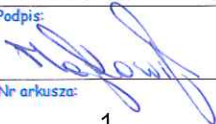


KARTA UZGODNIENÍ

Projekt stałej organizacji ruchu drogowego dla drogi gminnej
nr 160401C Zazdromin - Straszewo - Chlewiska

DATA	PODPIS
Uzgodniam powyższe podanie właściciela oznaczenia na KOD Inwestor	Zarząd Dróg Powiatu ALEKSANDRÓW KŁ. w ODOLIONIE, ul. Szosa Ciecchocińska 22 87-700 Aleksandrów Kł. Tel./ Fax 54 282-21 66 Regon 910870248 NIP 891-14-13-498 SPECIALISTA DS. UTRZYMANIA I GOSPODARKI MATEMATYCZNEJ GABZISTE Arka G. G. G. G.
19.03.2019R. UZGODNIŁO POZYTYWNIŁ	GMINA KONECK 87-702 Koneck NIP 891-15-55-250, REGON 910866436 PODINSPEKTOR Andrzej Szymczak



 Lokalizacja inwestycji	Nazwa inwestycji:	Projekt stałej organizacji ruchu drogowego dla drogi gminnej nr 160401C Zazdromin - Straszewo - Chlewska		
	Lokalizacja:	Województwo kujawsko - pomorskie, powiat aleksandrowski, gmina Koneck, miejscowości Zazdromin, Straszewo, Chlewska		
	Inwestor:	 Gmina Koneck		
	Stadium dokumentacji:	Projekt stałej organizacji ruchu drogowego		
	Nazwa arkusza:	Plan Orientacyjny		
	Biuro projektowe:	 Usługi Drogowe Usługi Drogowe Sergiusz Makowski ul. Kaliska 87a 87-800 Włocławek kor.: ul. Kaliska 83/63 87-800 Włocławek tel. 785 46 12 73 e-mail: uslugi.drogowe@gmail.com www.facebook.com/uslugi.drogowe		
	Projektant:	mgr inż. Sergiusz Makowski uprawnienia budowlane nr KUP/0134/PWOD/12 do projektowania i kierowania robotami budowlanymi bez ograniczeń w specjalności drogowej		
	Podpis:			
Branża:	Skala:	Data:	Nr arkusza:	
DROGOWA	1:25 000	7.03.2019 r.	1	