


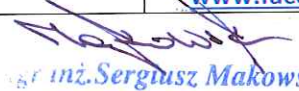

Włocławek, 5.04.2018 r.

Egzemplarz nr 1, 2, 3, 4

Projekt stałej organizacji ruchu drogowego dla drogi gminnej nr 160421C Święte - Żołnowo - Kajetanowo	
Lokalizacja:	Województwo kujawsko - pomorskie, powiat aleksandrowski, gmina Koneck, miejscowości Żołnowo, Spoczynek, Kajetanowo
Inwestor:	 Gmina Koneck
Zawartość:	Projekt stałej organizacji ruchu drogowego
Branża:	Drogonwa
Kody CPV:	45233290-8 - Organizacja ruchu drogowego
Biuro projektowe:	 Usługi Drogowe Sergiusz Makowski ul. Kaliska 87a 87-800 Włocławek tel. 785 46 12 73 e-mail.: uslugi.drogowe@gmail.com www.facebook.com/uslugi.drogowe
Projektant:	 inż. Sergiusz Makowski świadectwo budowlane nr KUP/0134/PWOD/12 do projektowania i kierowania robotami budowlanymi bez ograniczeń w specjalności drogowej

STAROSTWO POWIATOWE
w Aleksandrowie Kujawskim
ul. Słowackiego 8
87-700 Aleksandrow Kujawski

ZATWIERDZAM
DNIA 25.05.2018 r.

Z up. STAROSTY

Grażyna Korzeniewska
Naczelnik
Wydziału Komunikacji i Transportu



SPIS TREŚCI:

1. Spis treści	str. 2
2. Opis techniczny	str. 3
3. Wykaz znaków	str. 4
4. Karta uzgodnień	str. 7
5. Plan orientacyjny	str. 8
6. Schemat oznakowania	str. 9



OPIS TECHNICZNY:

Projekt stałej organizacji ruchu drogowego

dla drogi gminnej nr 160421C

Święte - Żołnowo - Kajetanowo

I. Podstawa prawna opracowania projektu:

1. Art. 10 Ustawy Prawo o ruchu drogowym (Dz.U. z 2017 r. poz. 1260 z późn. zm).
2. Art.20 Ustawy z dnia 21 marca 1985 r. o drogach publicznych (Dz. U. z 2016 r. poz. 1440 z późn. zm.).
3. Rozporządzenie Ministra Infrastruktury z dnia 23 września 2003 r., w sprawie szczegółowych warunków zarządzania ruchem na drogach oraz wykonywania nadzoru nad tym zarządzaniem (Dz. U. z 2017r. poz. 784 z późn. zm.).
4. Rozporządzenie Ministrów Infrastruktury oraz Spraw wewnętrznych i Administracji z dnia 31 lipca 2002 r. w sprawie znaków i sygnałów drogowych (Dz. U. Nr 170, poz. 1393 z późn. zm.).
5. Rozporządzenie Ministra Infrastruktury z dnia 3 lipca 2003 r. w sprawie szczegółowych warunków technicznych dla znaków i sygnałów drogowych oraz urządzeń bezpieczeństwa ruchu drogowego i warunków ich umieszczania na drogach (Dz. U. Nr 220, poz. 2181 z późn. zm.).
6. Kodeks postępowania administracyjnego (Dz. U. z 2017 r. poz. 1257 z późn. zm.).
7. Ustawa z dnia 16 listopada 2006 r. o opłacie skarbowej (Dz. U. z 2016r. poz. 1827 z późn. zm.).
8. Instrukcja o znakach drogowych pionowych – załącznik nr 1 – 4 do rozporządzenia Ministra Infrastruktury z dnia 3 lipca 2003 r. w sprawie szczegółowych warunków technicznych dla znaków i sygnałów drogowych oraz urządzeń bezpieczeństwa ruchu drogowego i warunków ich umieszczania na drogach (załącznik do Dz. U. Nr 220 z dnia 23 grudnia 2003 r., poz. 2181 z późn. zm.).



II. Przebieg drogi :

Początek odcinka drogi gminnej przeznaczonej stanowi skrzyżowanie z drogą gminną, natomiast koniec granica gminy Koneck i Bądkowo. Droga przebiega przez miejscowości Żołnowo, Spoczynek i Kajetanowo krzyżując się z drogą powiatową nr 2619C w miejscowości Kajetanowo.

III. Charakterystyka drogi:

- Długość – 4 793 m
- Szerokość nawierzchni drogi – 4,50 m
- Rodzaj nawierzchni – bitumiczna
- Pobocza – gruntowe.

- Charakterystyka ruchu na drodze

Na omawianej drodze odbywa się ruch samochodów osobowych oraz sprzętu rolniczego

IV. Znaki:

1. Wielkość i kolorystyka :

- przyjęto z grupy znaków małych – odblaskowe,
- znaki ostrzegawcze – o boku 900 mm,
- znaki informacyjne – o boku 600 x 600 mm,
- kolorystyka zgodnie z rozporządzeniem Ministrów Infrastruktury oraz Spraw Wewnętrznych i Administracji z dnia 31 lipca 2002 r. w sprawie znaków i sygnałów drogowych (Dz. U. Nr 170 z dn. 12 października 2002 r.),



V. Uzasadnienie projektu:

Droga gminna nr 160421C przewidziana jest do przebudowy – wykonania nawierzchni z masy bitumicznej . Wymusza to wprowadzenie stałej organizacji ruchu drogowego.

VI. Termin wprowadzenia:

Termin wprowadzenia organizacji ruchu na podstawie niniejszego projektu przewiduje się na okres 30.10.2019 r.

Projekt opracował:

WYKAZ ZNAKÓW PIONOWYCH

L.P.	Symbol	Ilość
1	A-1	2
2	A-2	2
3	A-6a	4
4	A-7	7
5	A-3	2
6	A-4	2
7	A-30	1
8	B-33 (70)	4
9	T-1 (20m)	1
10	T-1 (150 m)	3
11	T-3	2
12	T-4 (5)	2
13	T-21 (zmiana nawierzchni)	1
14	D-6 (aktywny)	4

mgr inż. Sergiusz Makowski
 uprawnienia budowlane nr KUP/0134/PWOD/12
 do projektowania i kierowania robotami budowlanymi
 bez ograniczeń w specjalności drogowej

WYKAZ ZNAKÓW POZIOMYCH

L.P.	Symbol	Ilość
1	P-10	18 m2




KARTA UZGODNIEŃ


Projekt stałej organizacji ruchu drogowego

dla drogi gminnej nr 160421C


Święte - Żołnowo - Kajetanowo

DATA	PODPIS

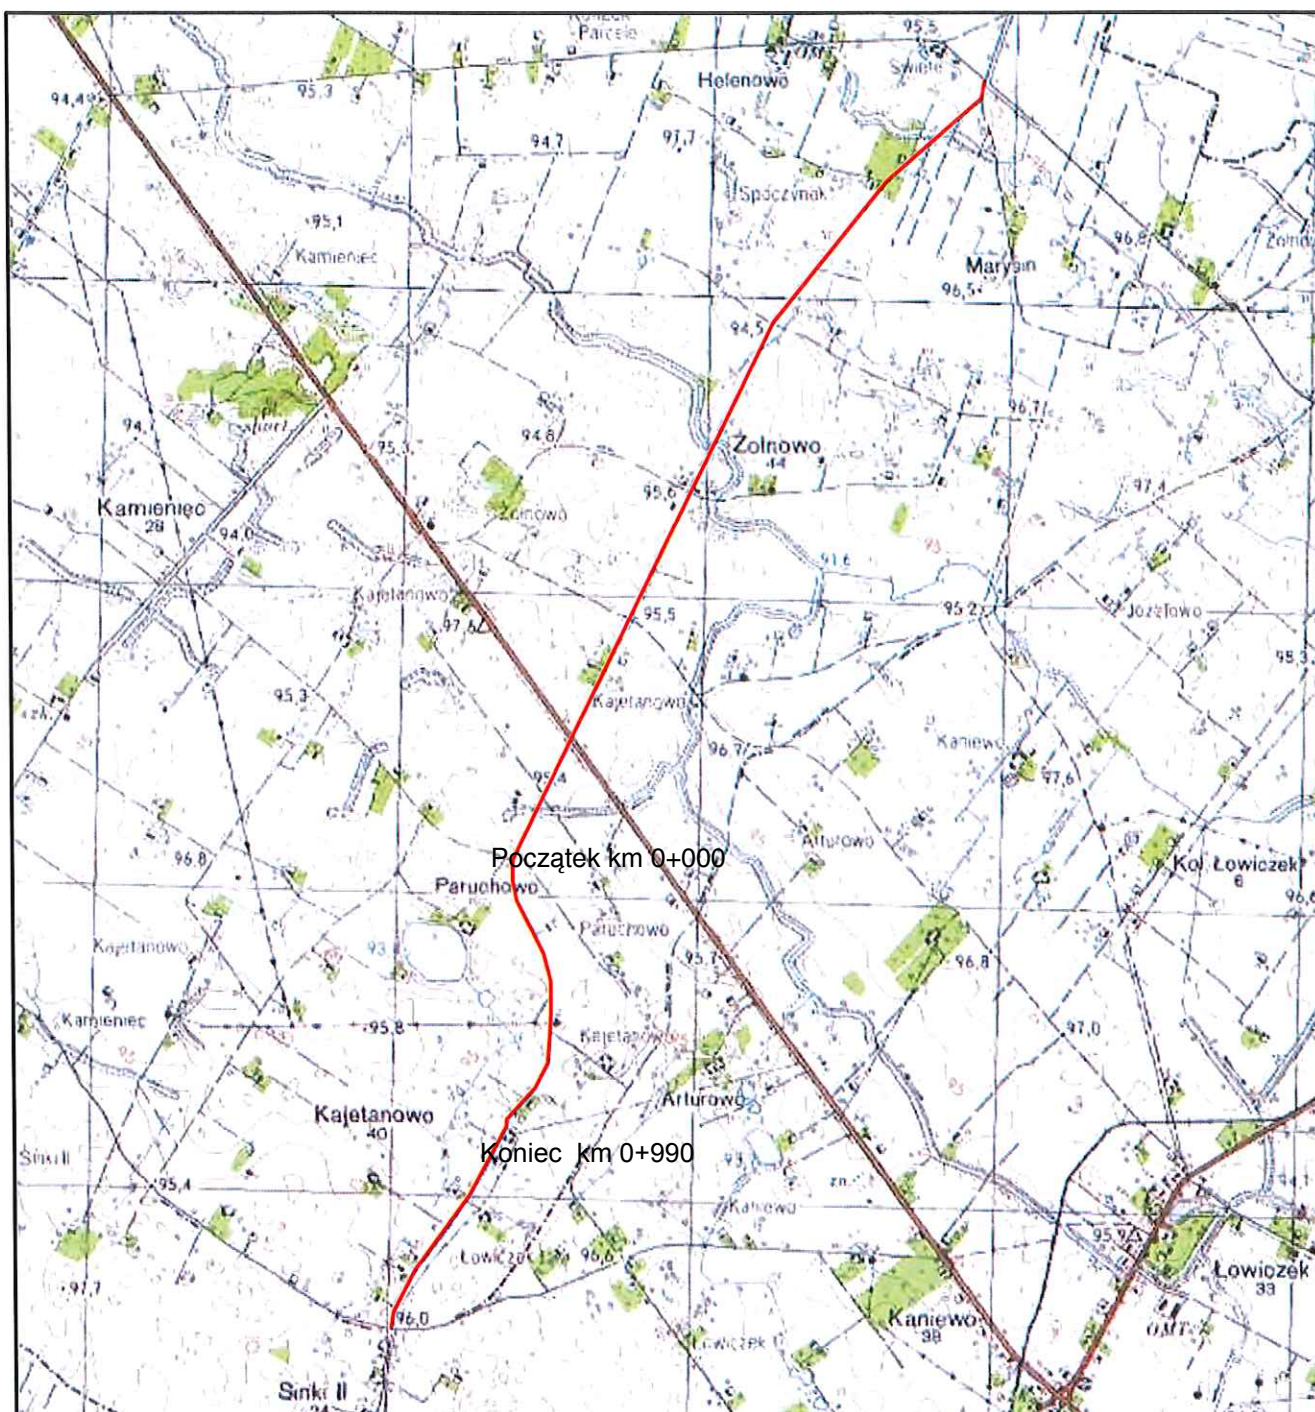

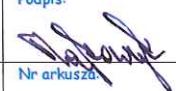 Projektowana droga	Nazwa inwestycji:	Projekt stałej organizacji ruchu drogowego dla drogi gminnej nr 160421C Święte - Żołnowo - Kajetanowo		
	Lokalizacja:	Województwo kujawsko - pomorskie, powiat aleksandrowski, gmina Koneck, miejscowości Żołnowo, Spoczynek, Kajetanowo		
	Inwestor:	 Gmina Koneck		
	Stadium dokumentacji:	Projekt stałej organizacji ruchu drogowego		
	Nazwa arkusza:	Plan Orientacyjny		
	Biuro projektowe:	 Usługi Drogowe Usługi Drogowe Sergiusz Makowski ul. Kaliska 87a 87-800 Włocławek kor.: ul. Kaliska 83/83 87-800 Włocławek tel. 785 46 12 73 e-mail: uslugi.drogowe@gmail.com www.facebook.com/uslugi.drogowe		
	Projektant:	mgr inż. Sergiusz Michał Makowski uprawnienia budowlane nr KUP/0134/PWOD/12 do projektowania i kierowania robotami budowlanymi bez ograniczeń w specjalności drogowej		Podpis: 
	Branża:	Skala:	Data:	Nr arkusza:
	DROGOWA	1:25 000	5.04.2018 r.	1

1

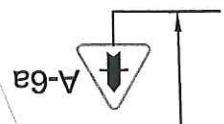

250 m

L-A

200+0


km 0+000

250 m



0+020

km 0+100

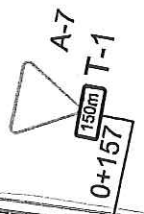


0+157


km 0+200




0+250


km 0+300

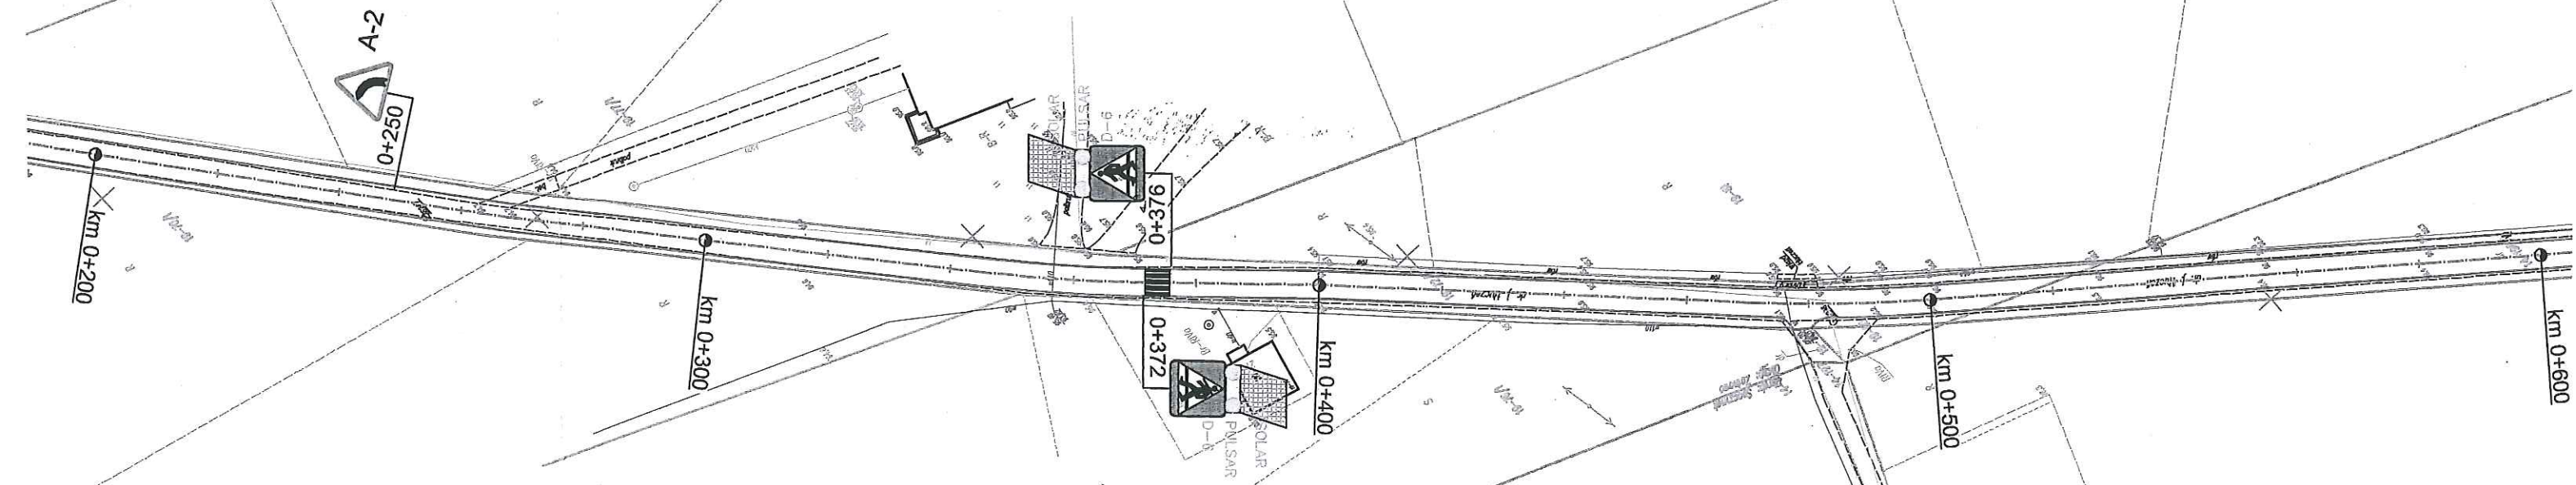


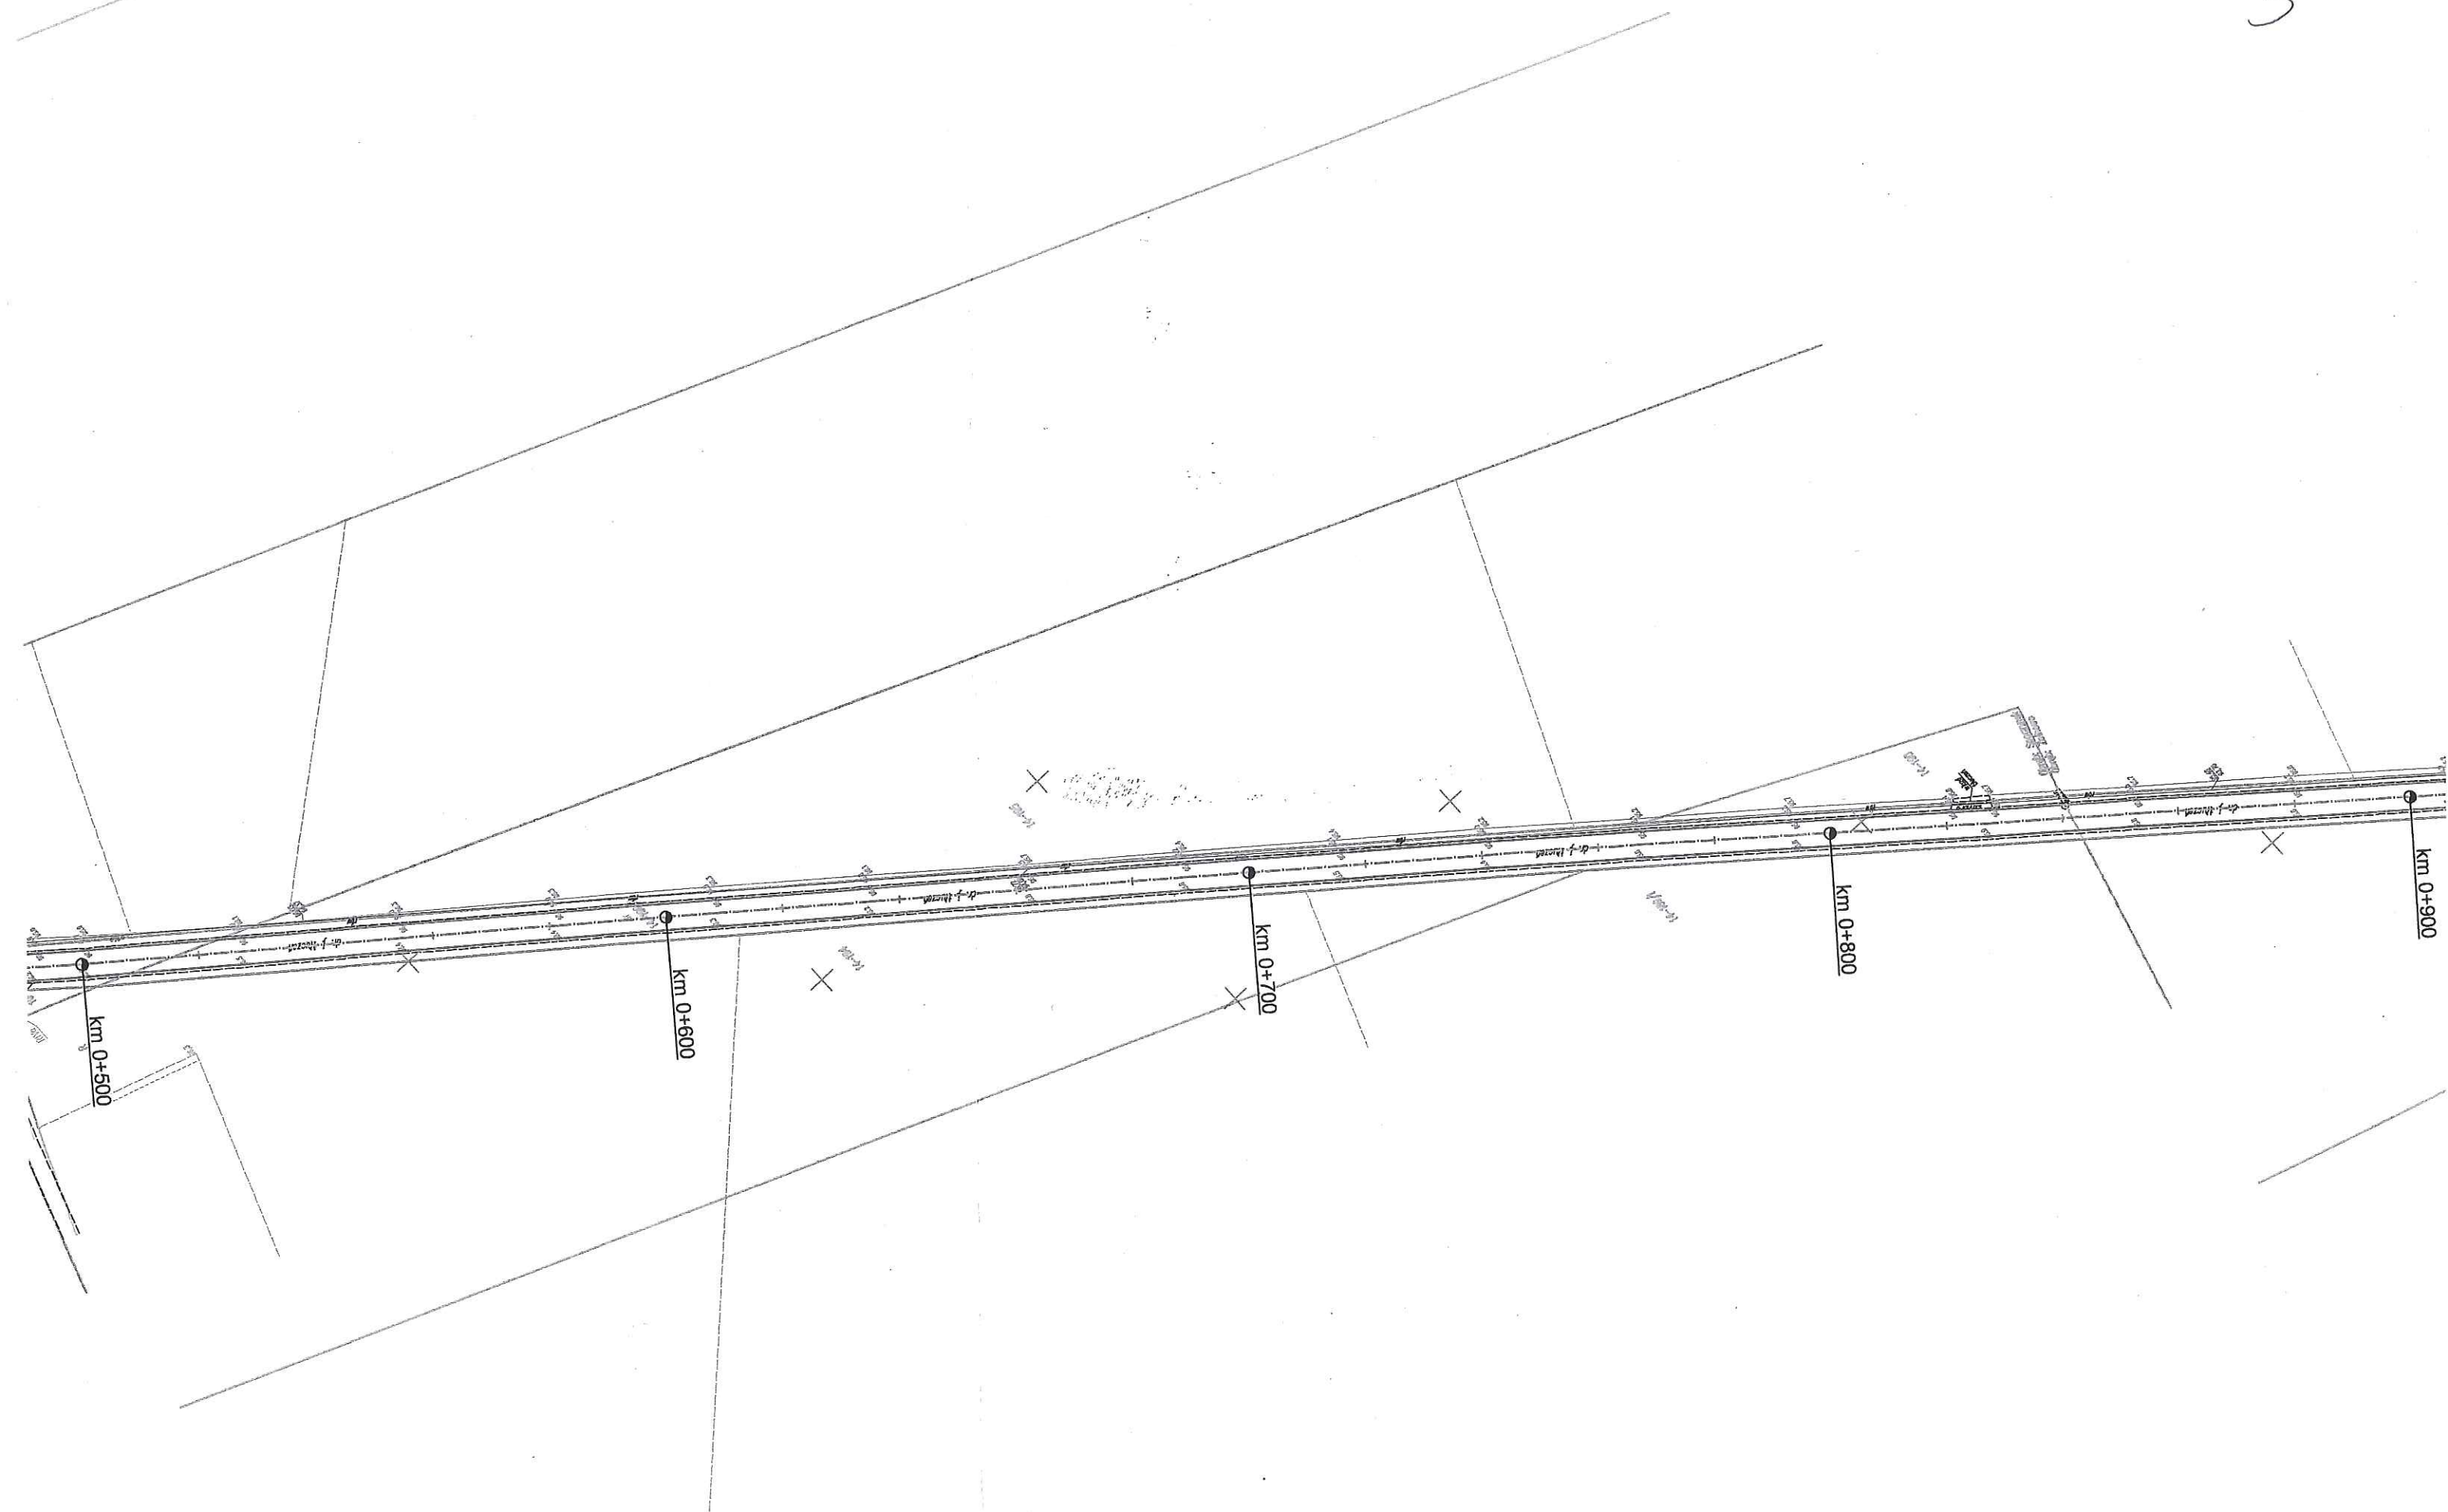



4.

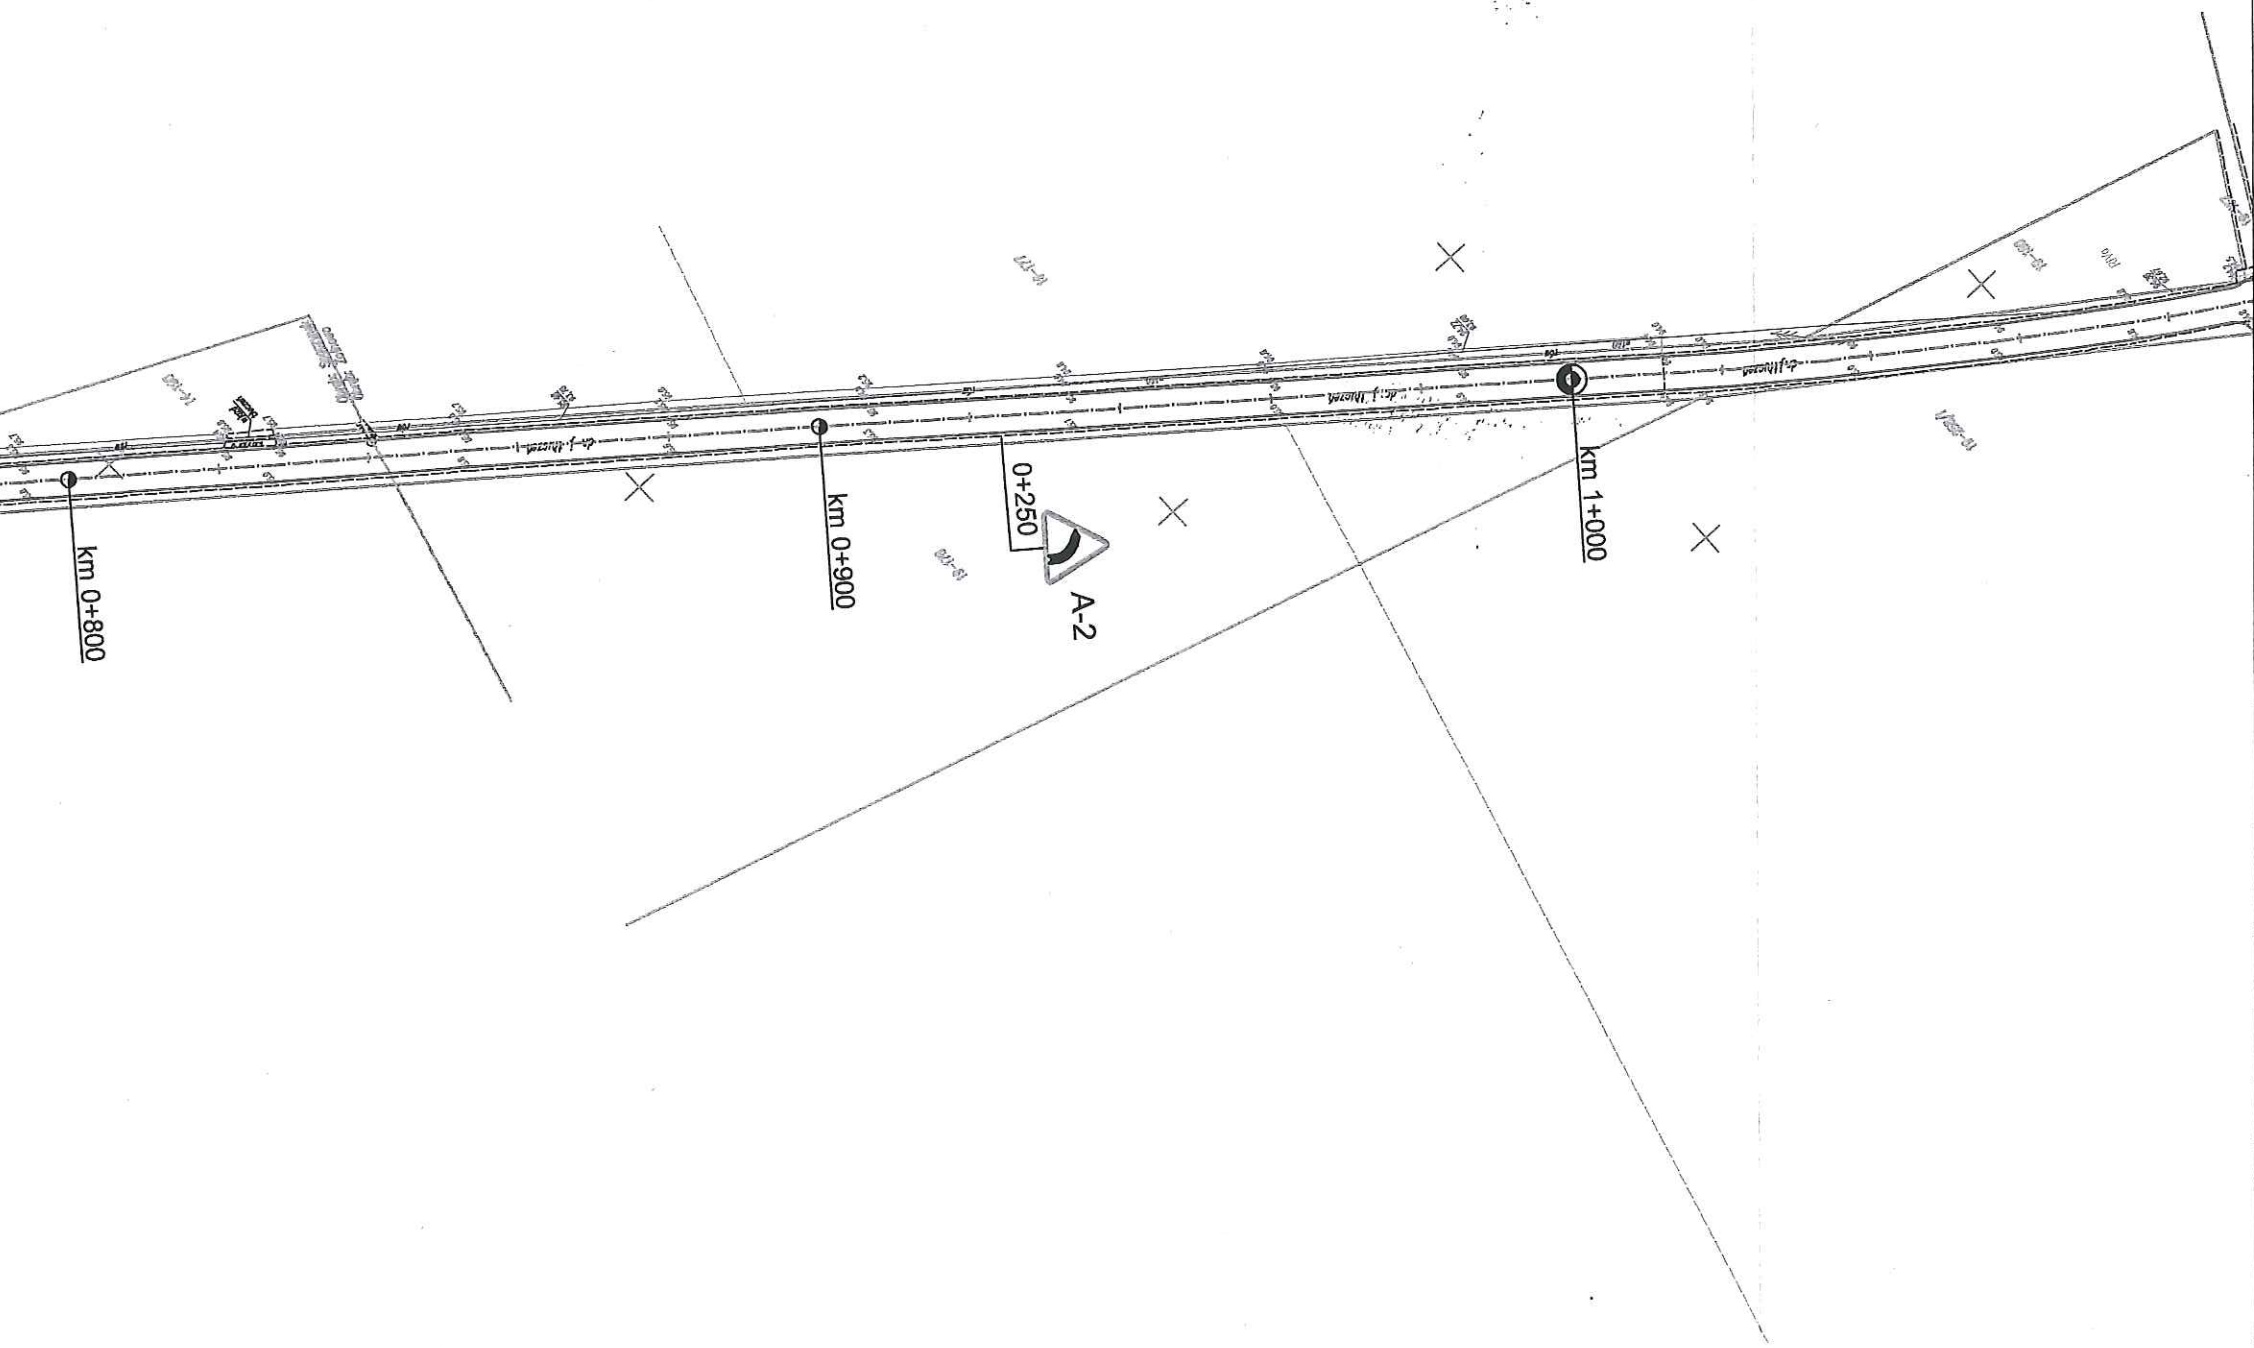

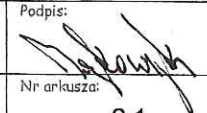Nazwa inwestycji:	Projekt stałej organizacji ruchu drogowego dla dogi gminnej nr 160421C Święte - Żołnowo - Kajetanowo		
Lokalizacja:	Województwo kujawsko - pomorskie, powiat aleksandrowski, gmina Koneck, miejscowości Żołnowo, Spoczynek, Kajetanowo		
Inwestor:	 Gmina Koneck		
Stadium dokumentacji:	Projekt stałej organizacji ruchu drogowego		
Nazwa arkusza:	Schemat Oznakowania		
Biuro projektowe:	 Usługi Drogowe Usługi Drogowe Sergiusz Makowski ul. Kaliska 87a 87-800 Włocławek kor.: ul. Kaliska 83/63 87-800 Włocławek tel. 785 46 12 73 e-mail: uslugi.drogowe@gmail.com www.facebook.com/uslugi.drogowe		
Projektant:	mgr inż. Sergiusz Michał Makowski uprawnienia budowlane nr KUP/0134/PWOD/12 do projektowania I kierowania robotami budowlanymi bez ograniczeń w specjalności drogowej		Podpis: 
Branża:	Skala:	Data:	Nr arkusza:
DROGOWA	1:1 000	5.04.2018 r.	2.1

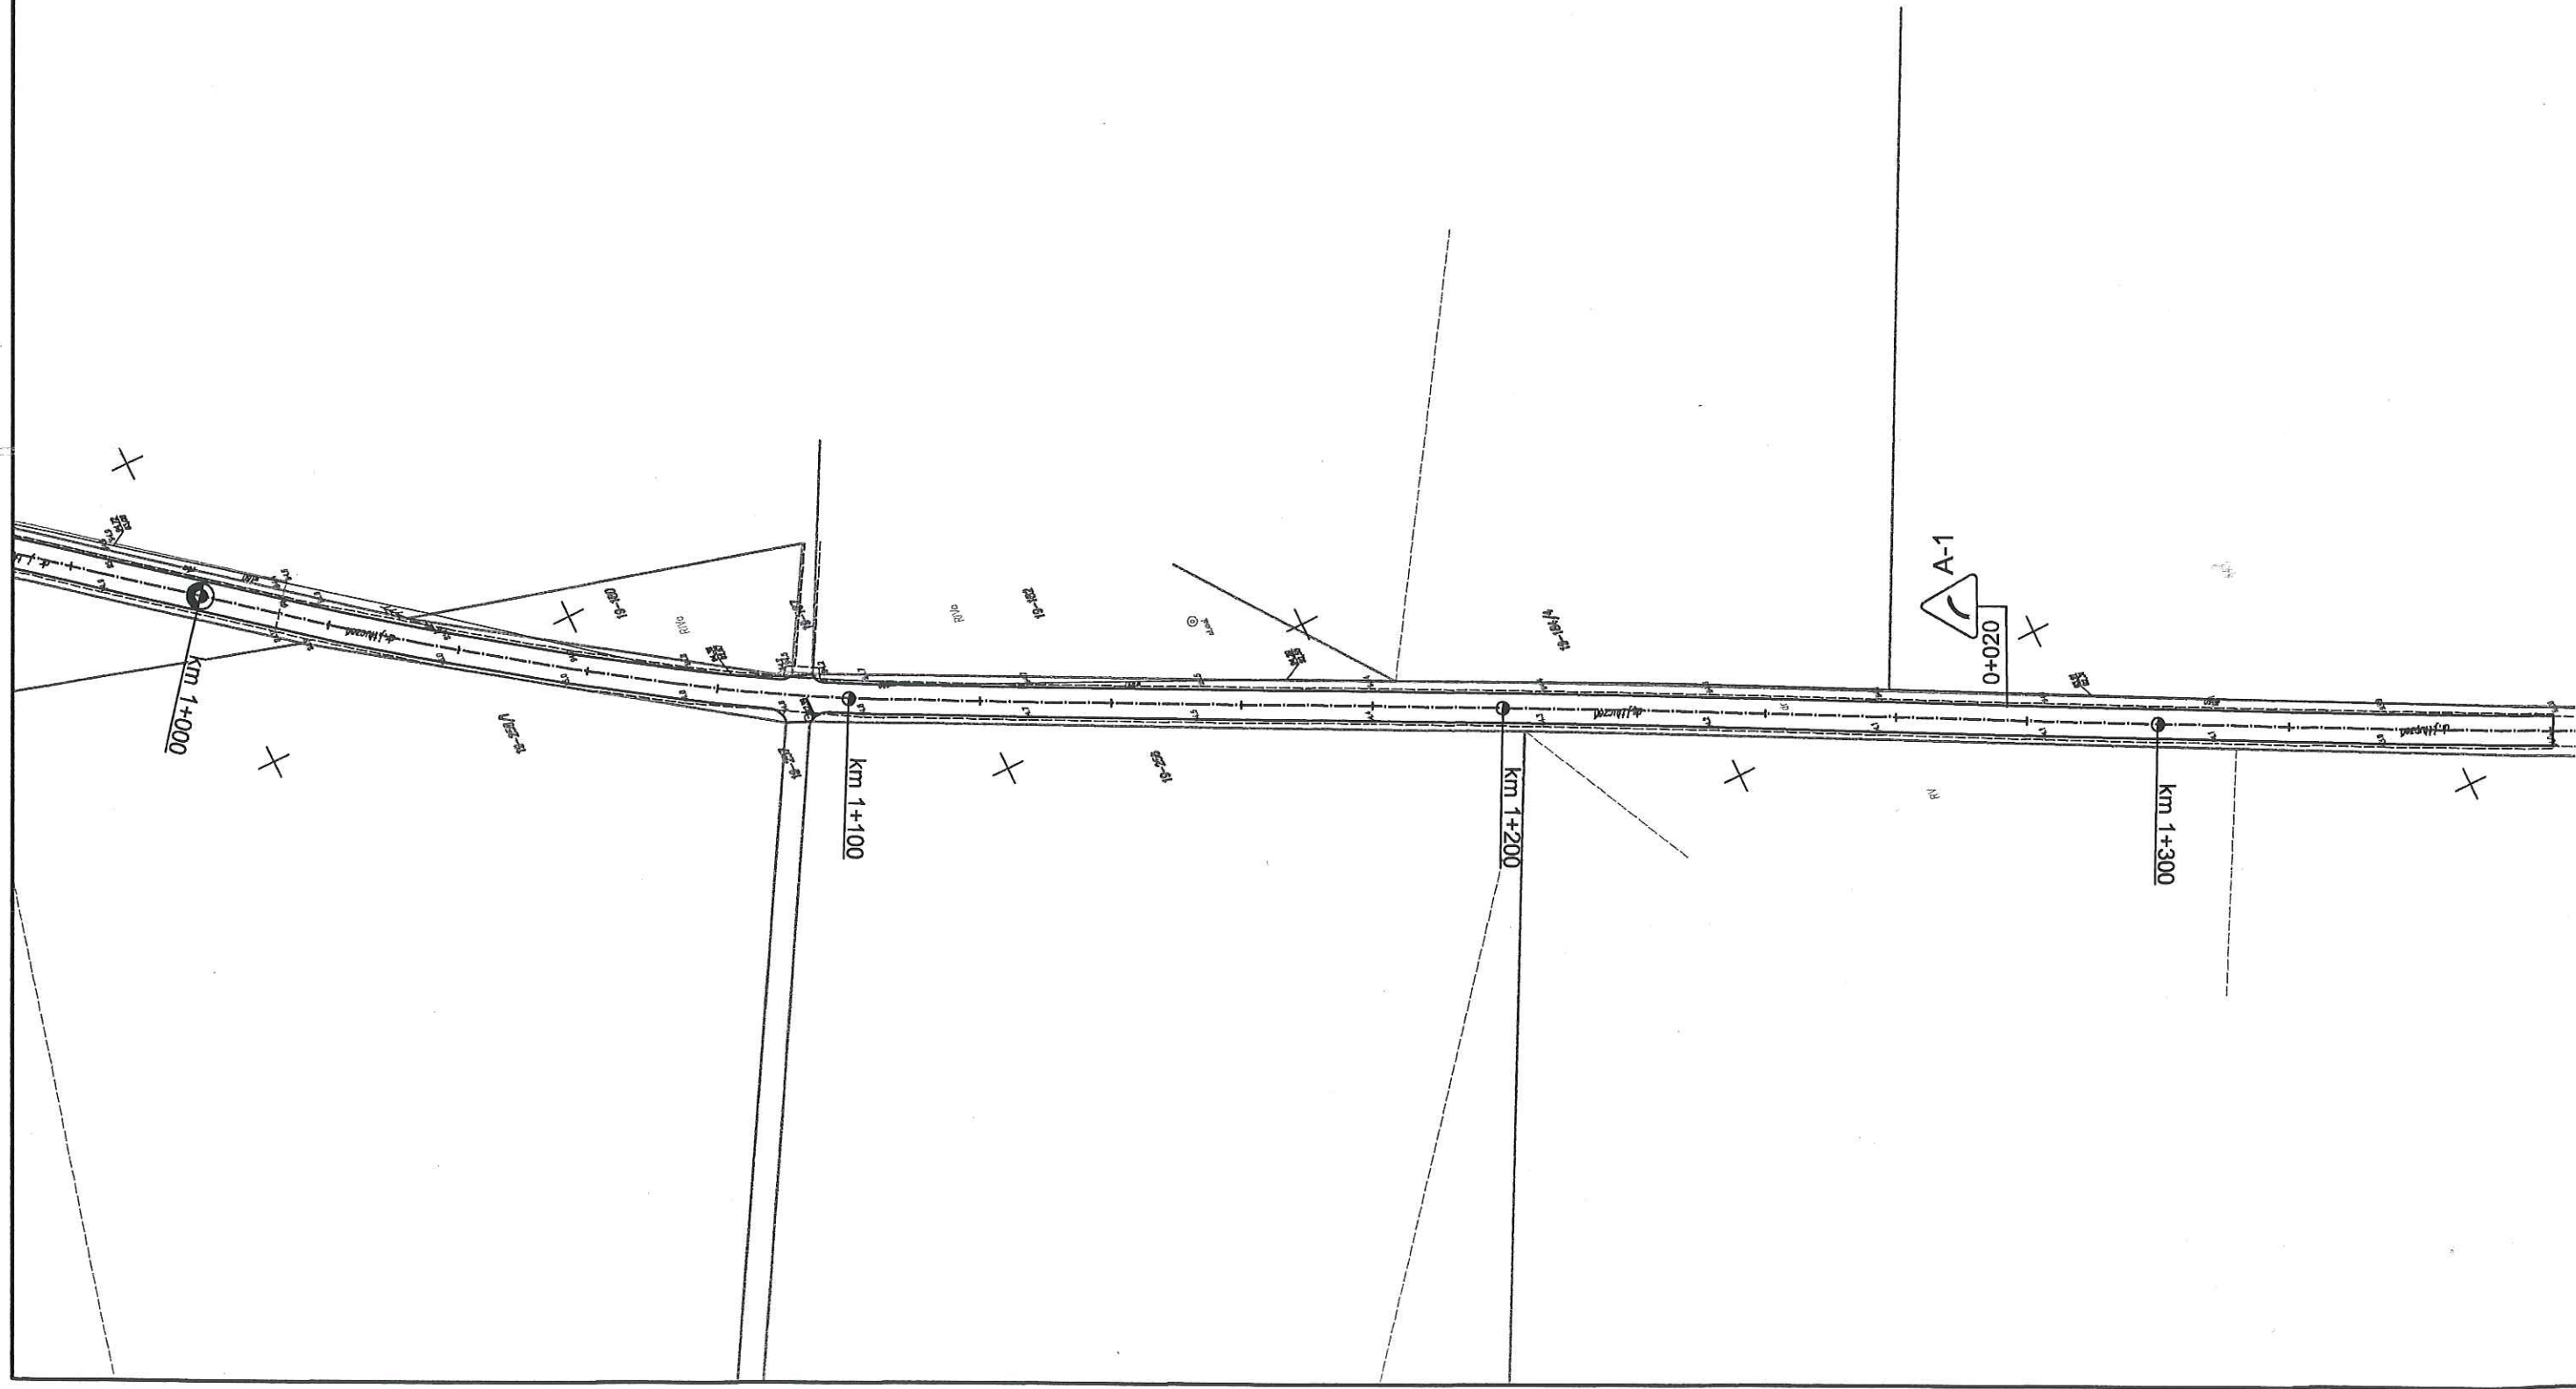


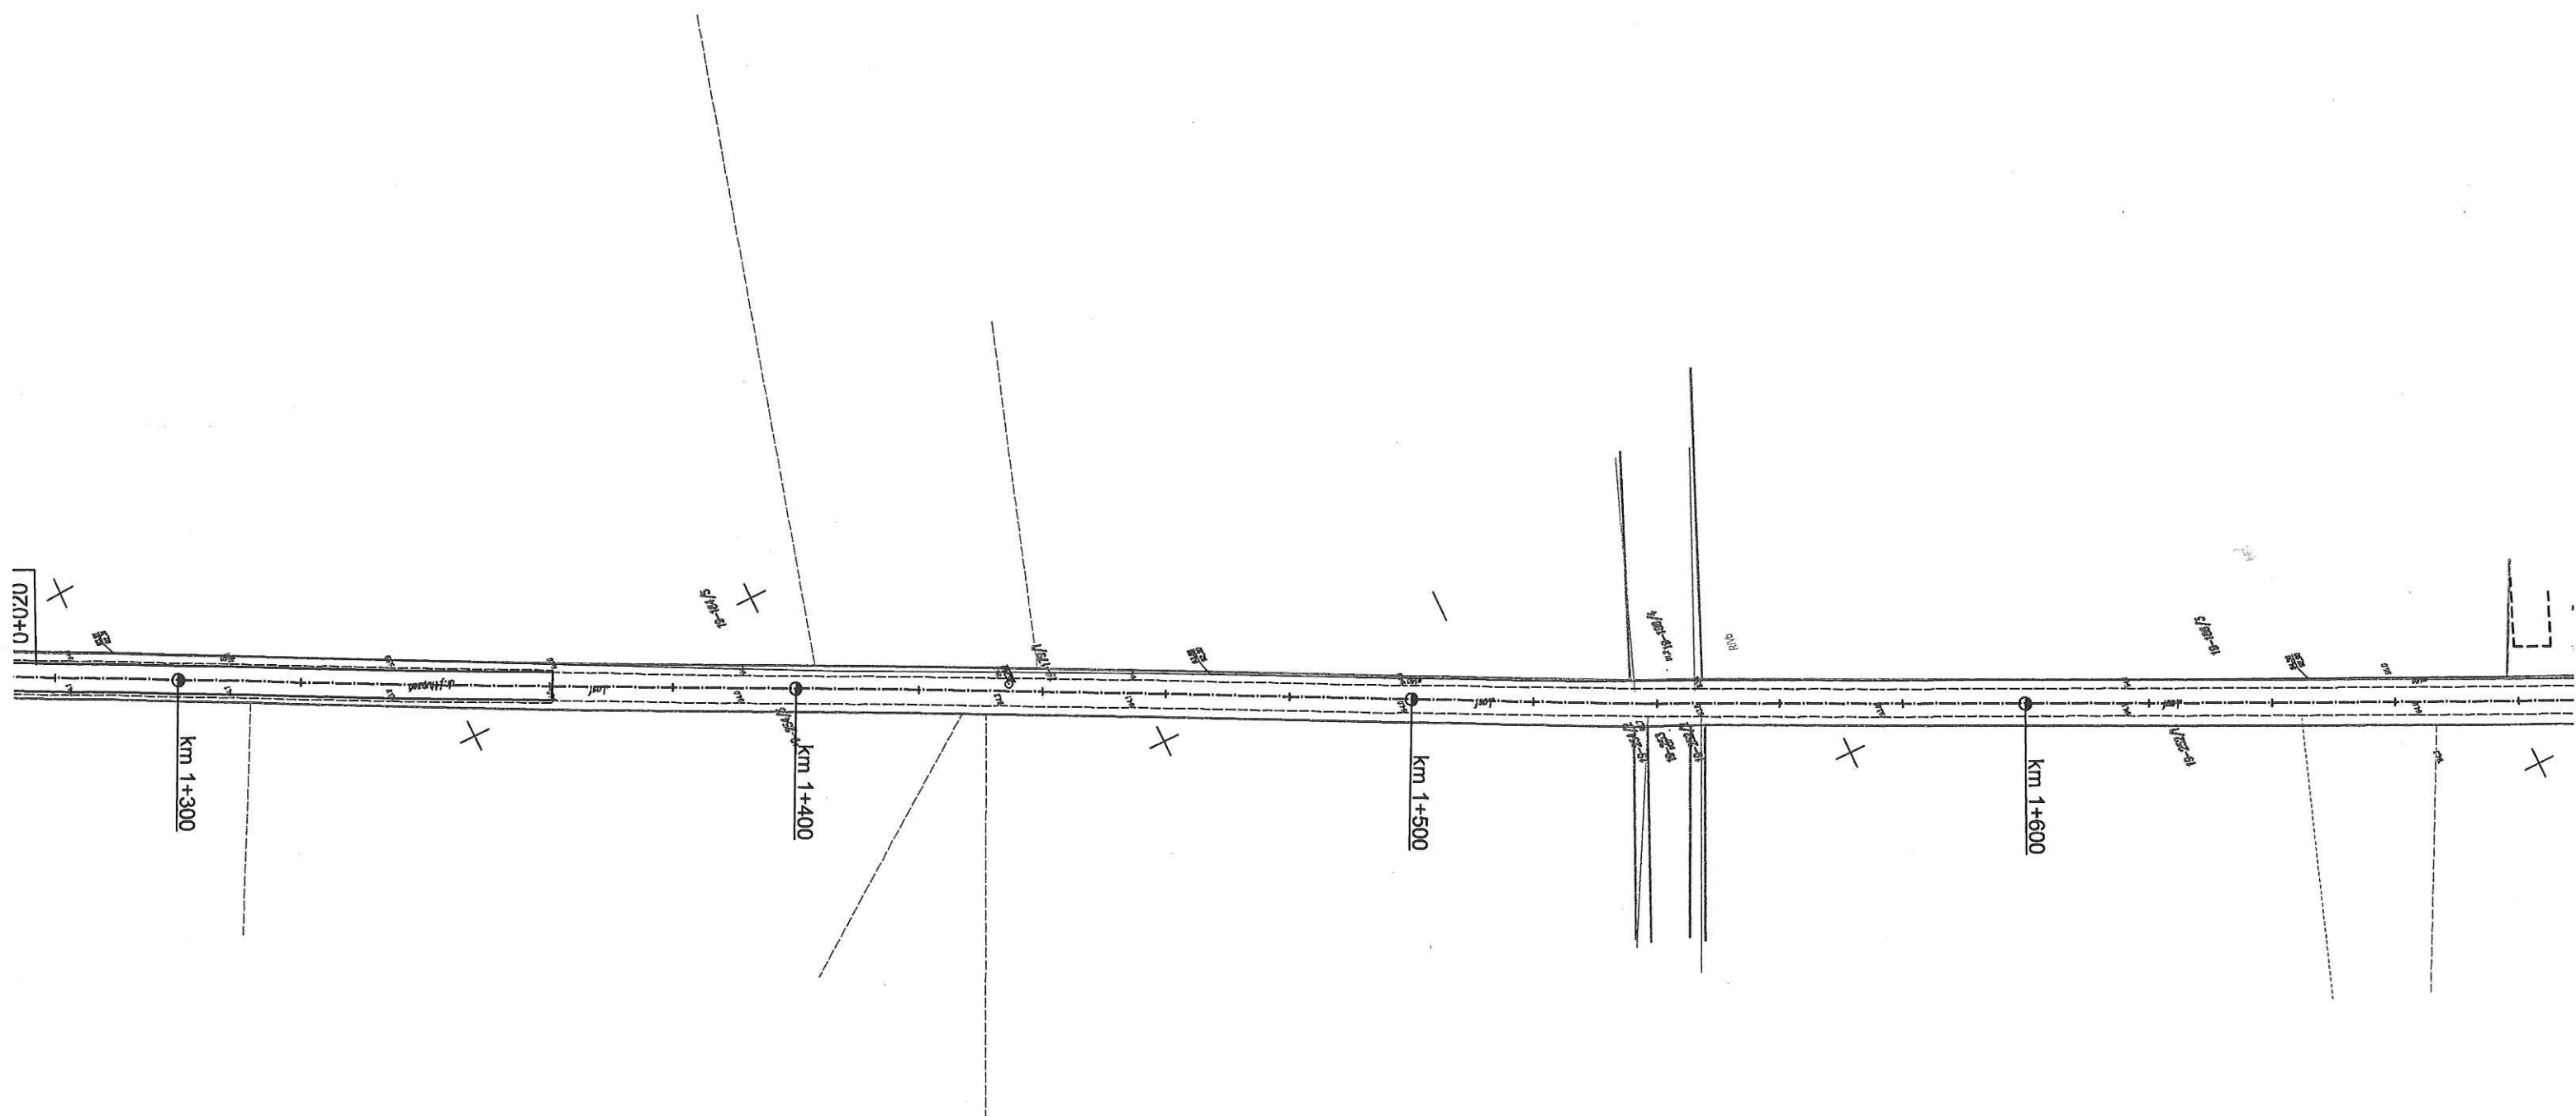

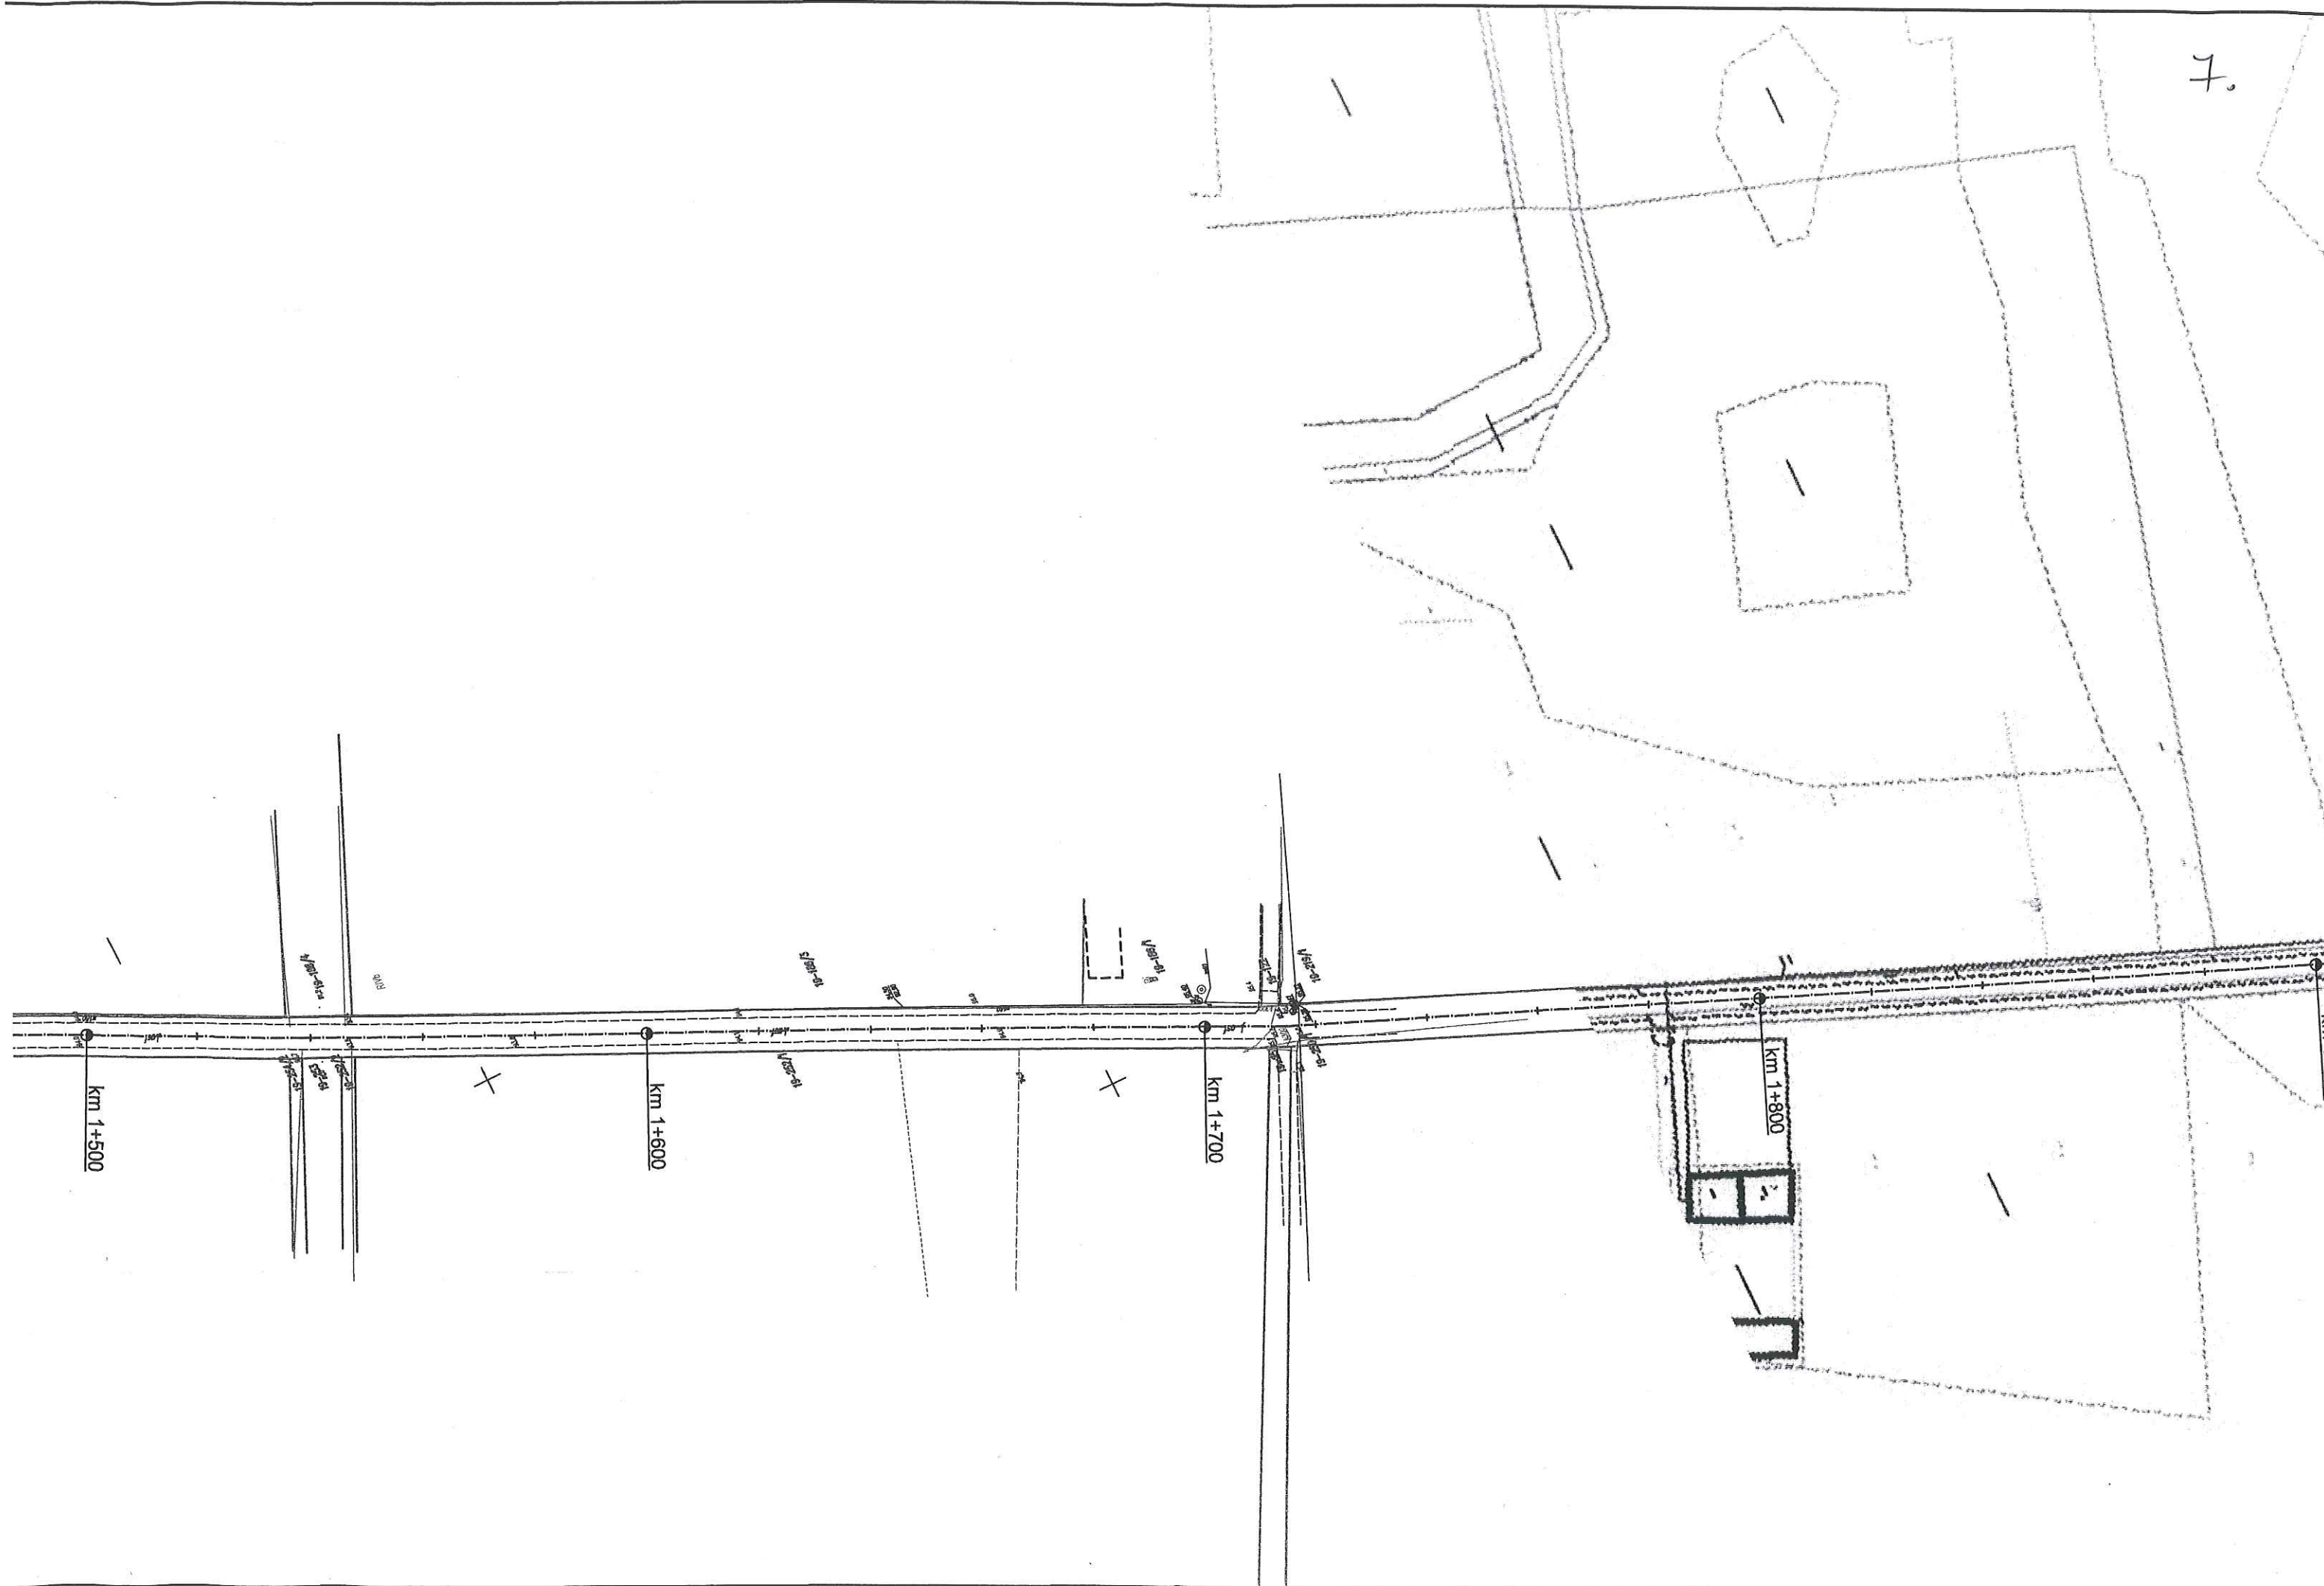

8,

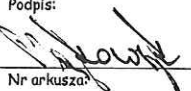

Nazwa inwestycji:	Projekt stałej organizacji ruchu drogowego dla drogi gminnej nr 160421C Święte - Żołnowo - Kajetanowo		
Lokalizacja:	Województwo kujawsko - pomorskie, powiat aleksandrowski, gmina Koneck, miejscowości Żołnowo, Spoczynek, Kajetanowo		
Inwestor:	 Gmina Koneck		
Stadium dokumentacji:	Projekt stałej organizacji ruchu drogowego		
Nazwa arkusza:	Schemat Oznakowania		
Biuro projektowe:	 Usługi Drogowe Usługi Drogowe Sergiusz Makowski ul. Kaliska 87a 87-800 Włocławek kor.: ul. Kaliska 83/63 87-800 Włocławek tel. 785 46 12 73 e-mail: uslugi.drogowe@gmail.com www.facebook.com/uslugi.drogowe		
Projektant:	mgr inż. Sergiusz Michał Makowski uprawnienia budowlane nr KUP/0134/PWOD/12 do projektowania i kierowania robotami budowlanymi bez ograniczeń w specjalności drogowej		Podpis: 
Branża:	Skala:	Data:	Nr arkusza:
DROGOWA	1:1 000	5.04.2018 r.	2.2

9.


A-7
150m
T-1
2+643

km 2+400


km 2+300

km 2+200


km 2+100

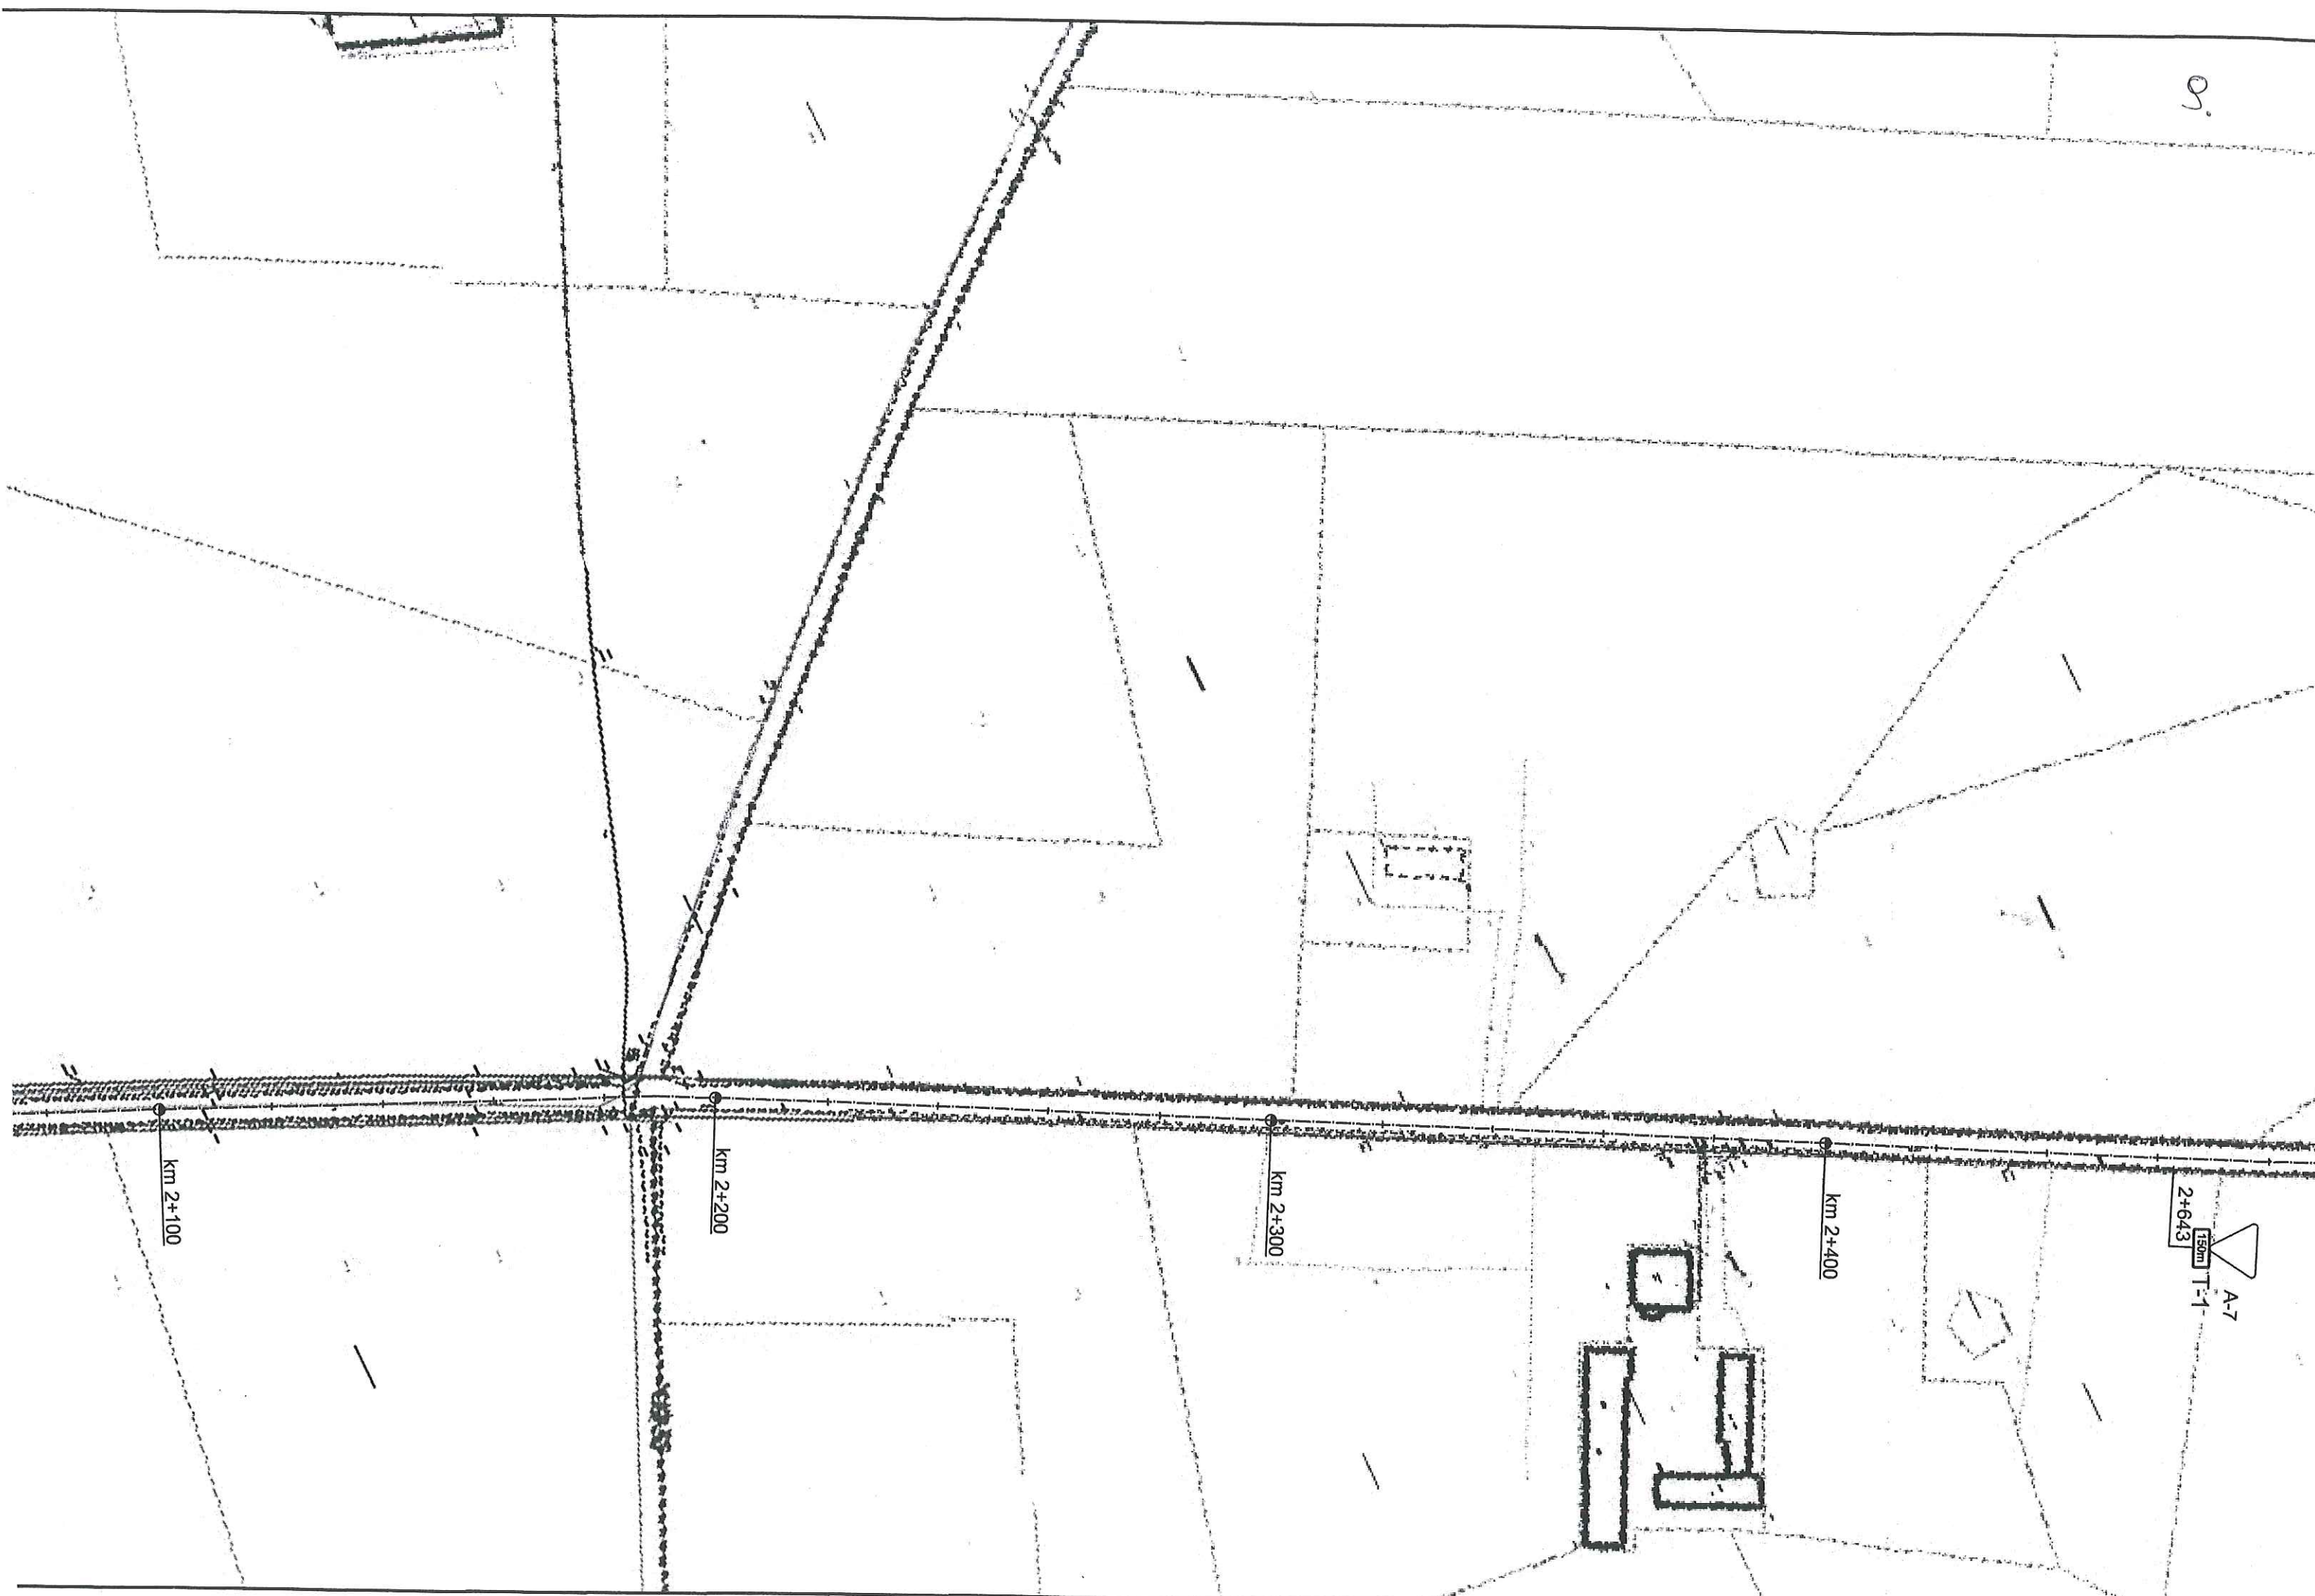



10.

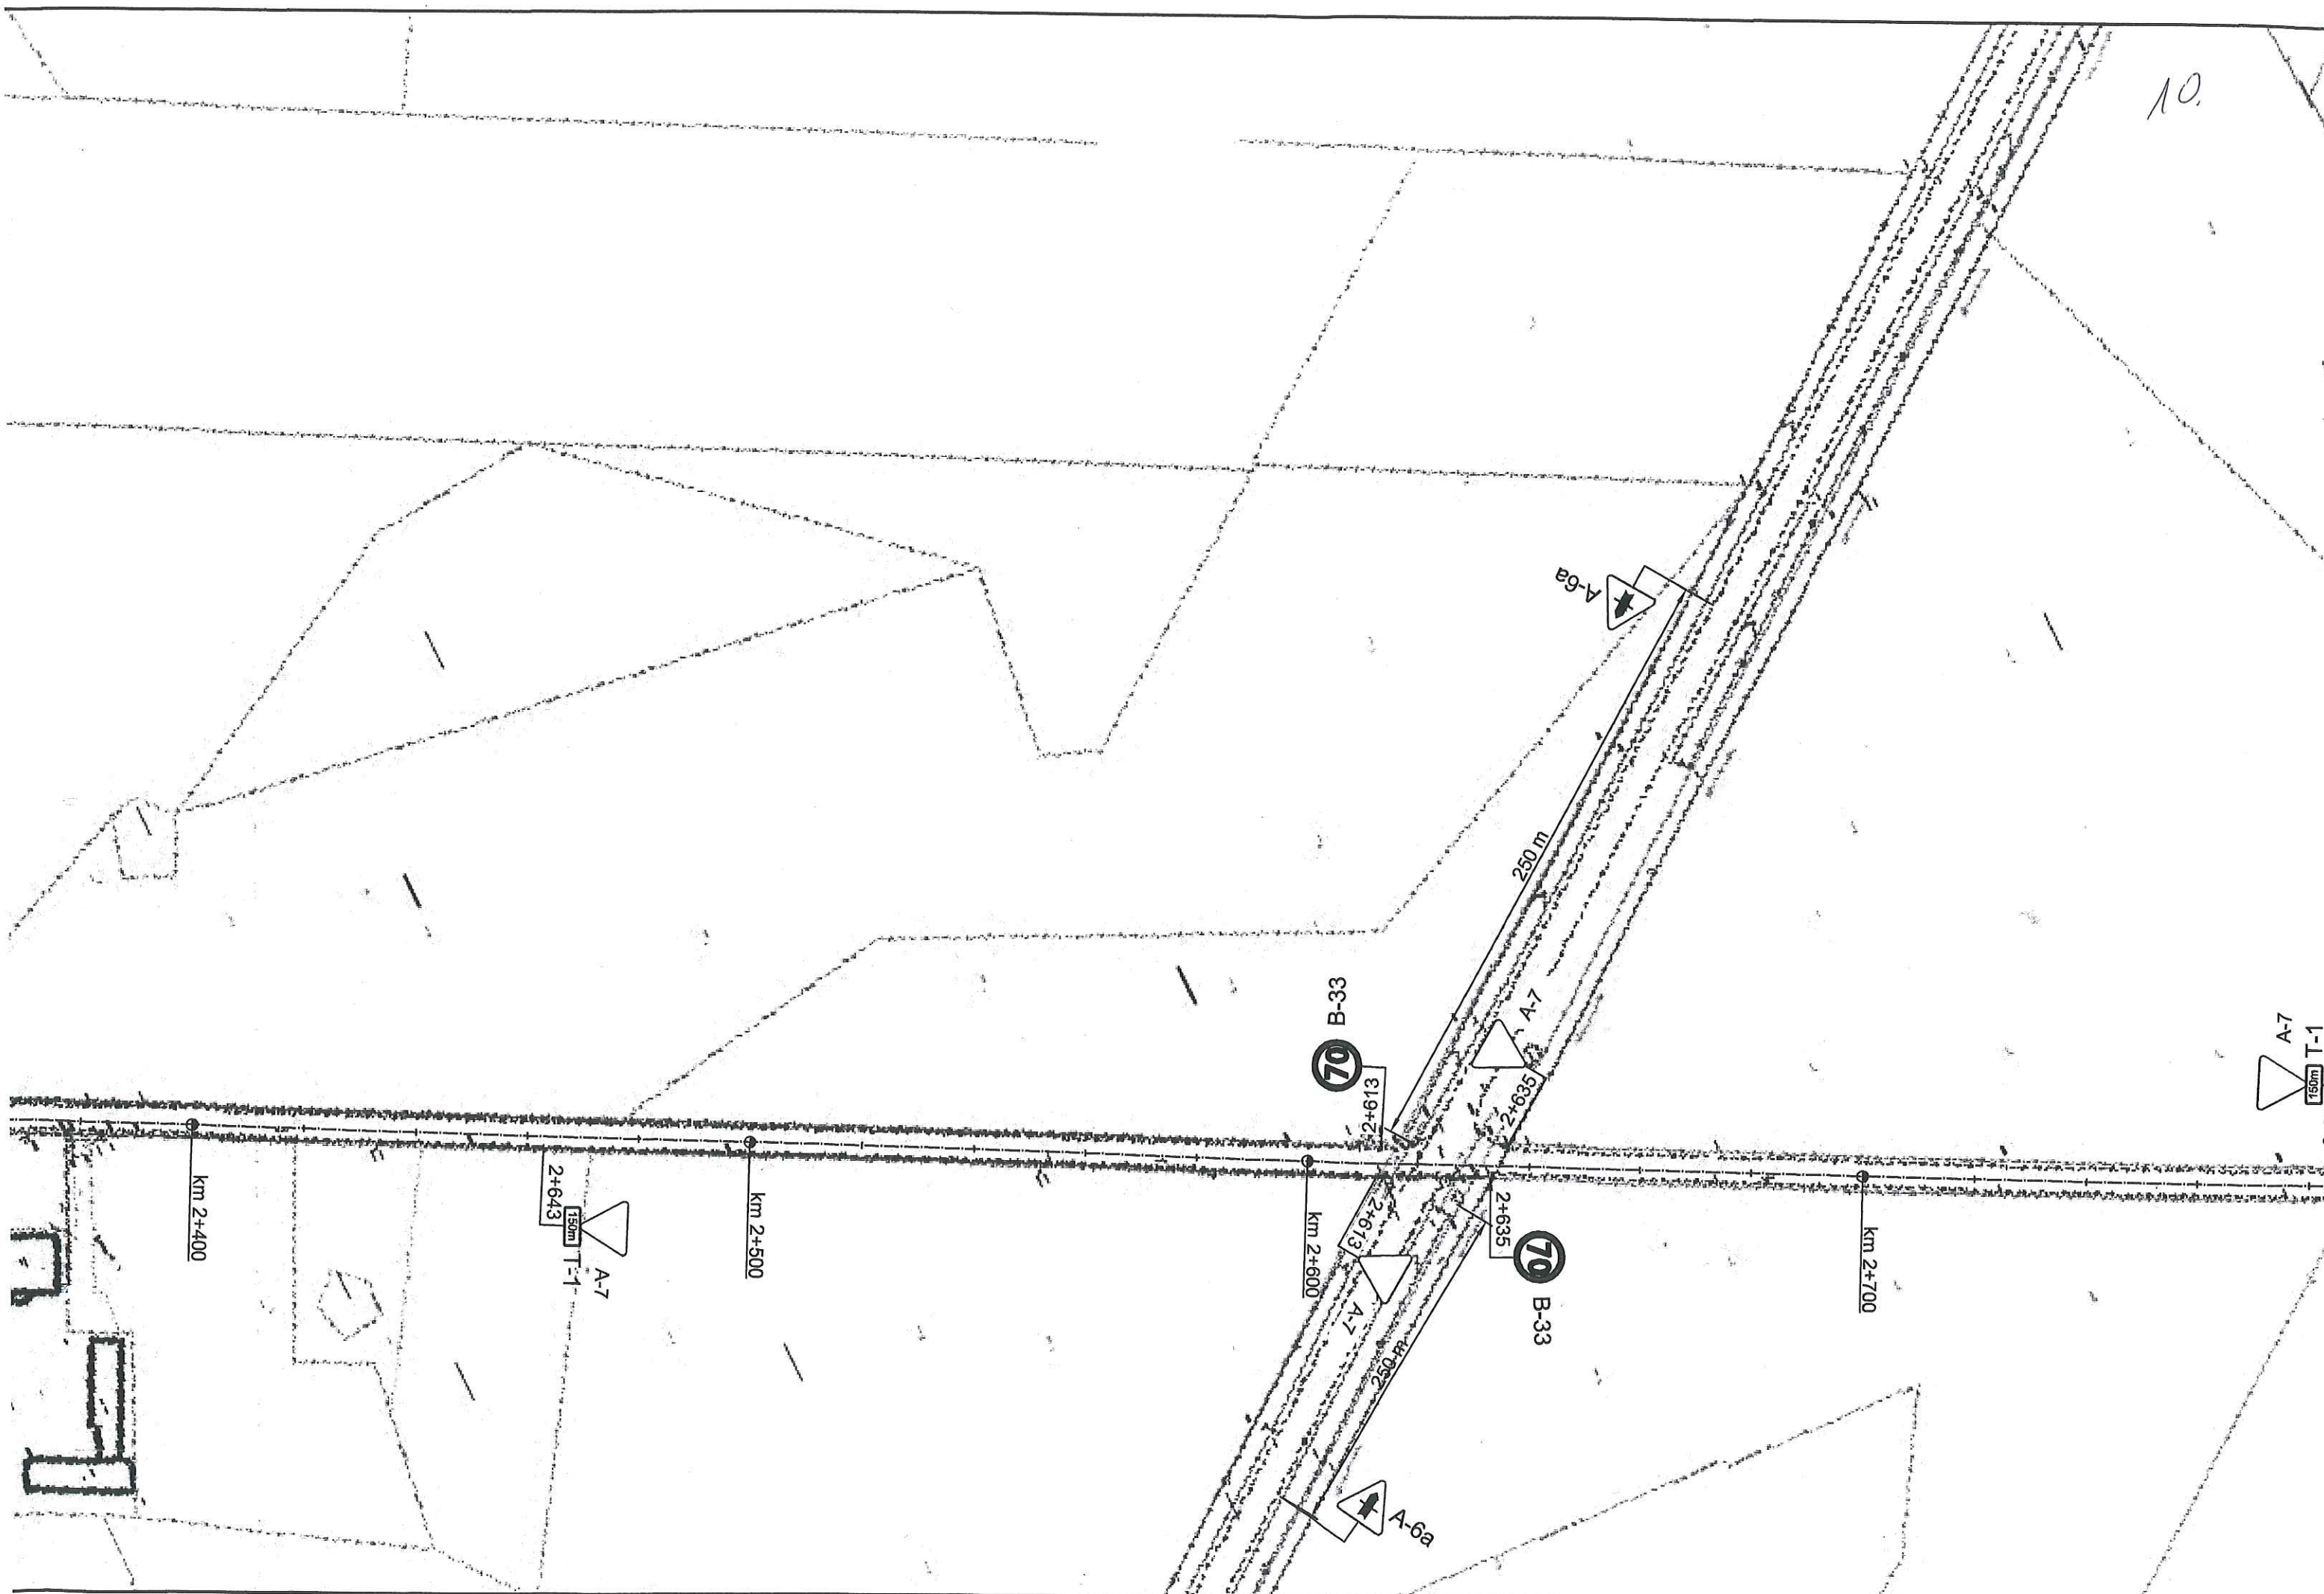



11.

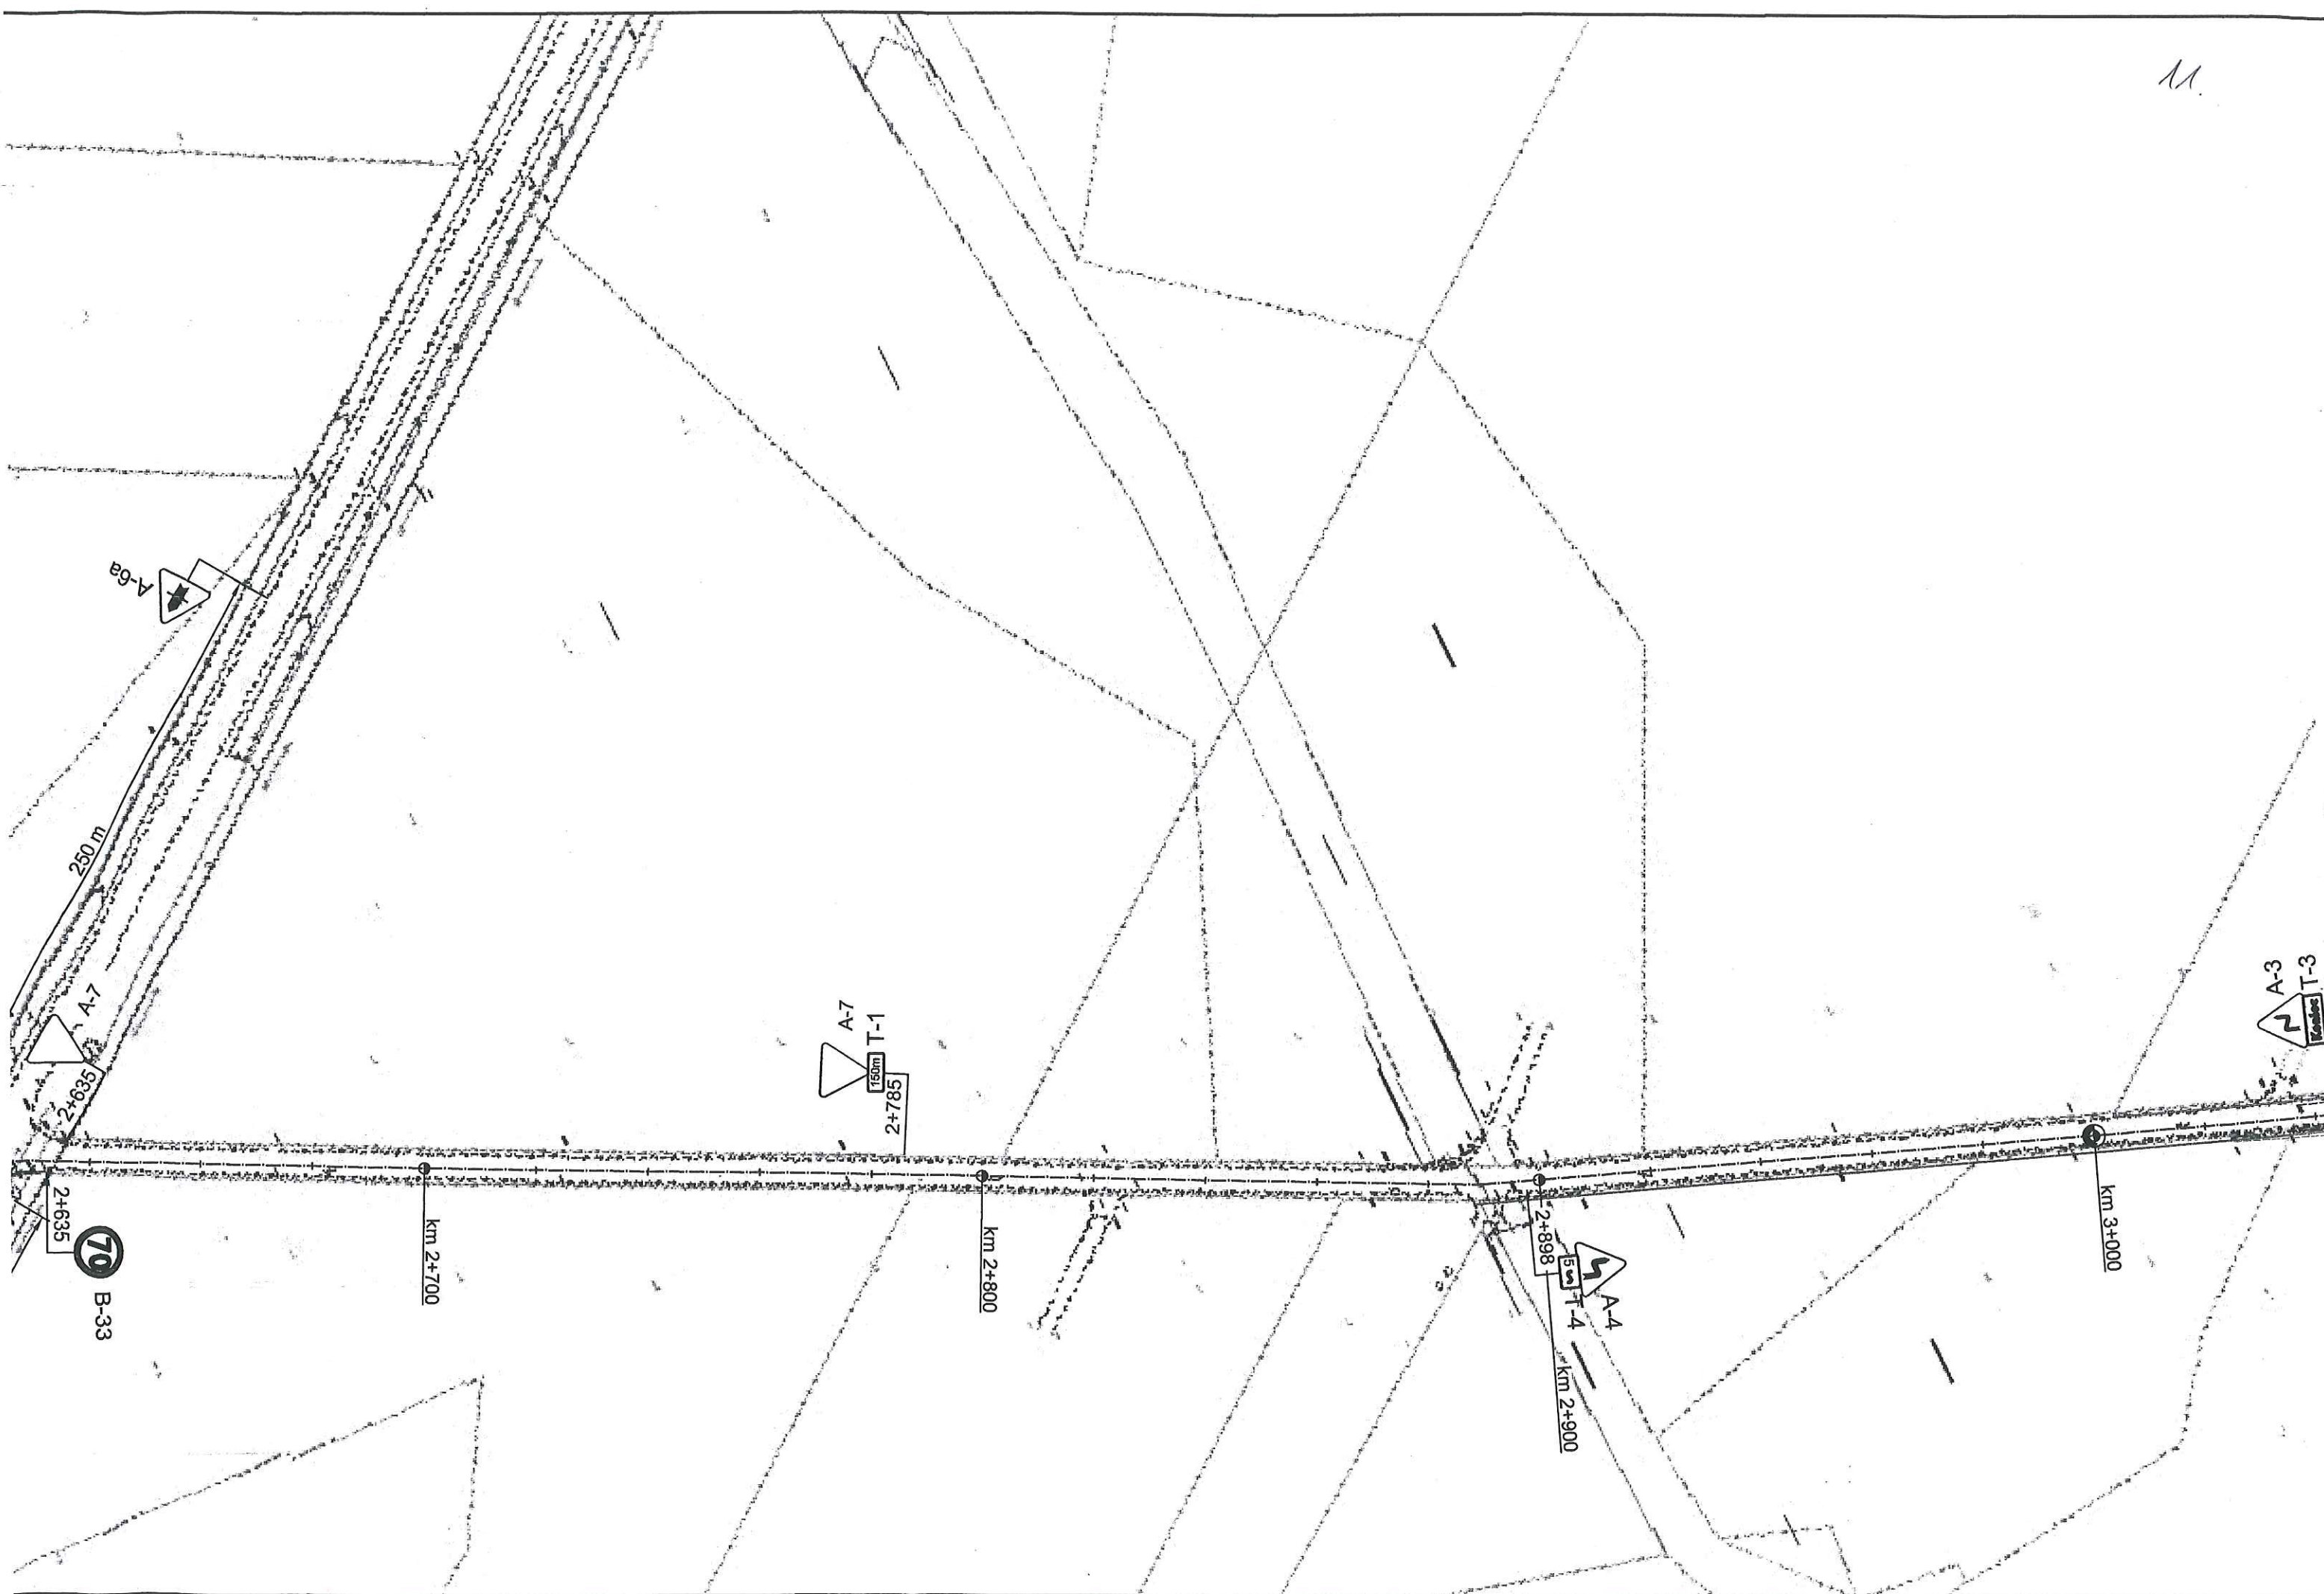


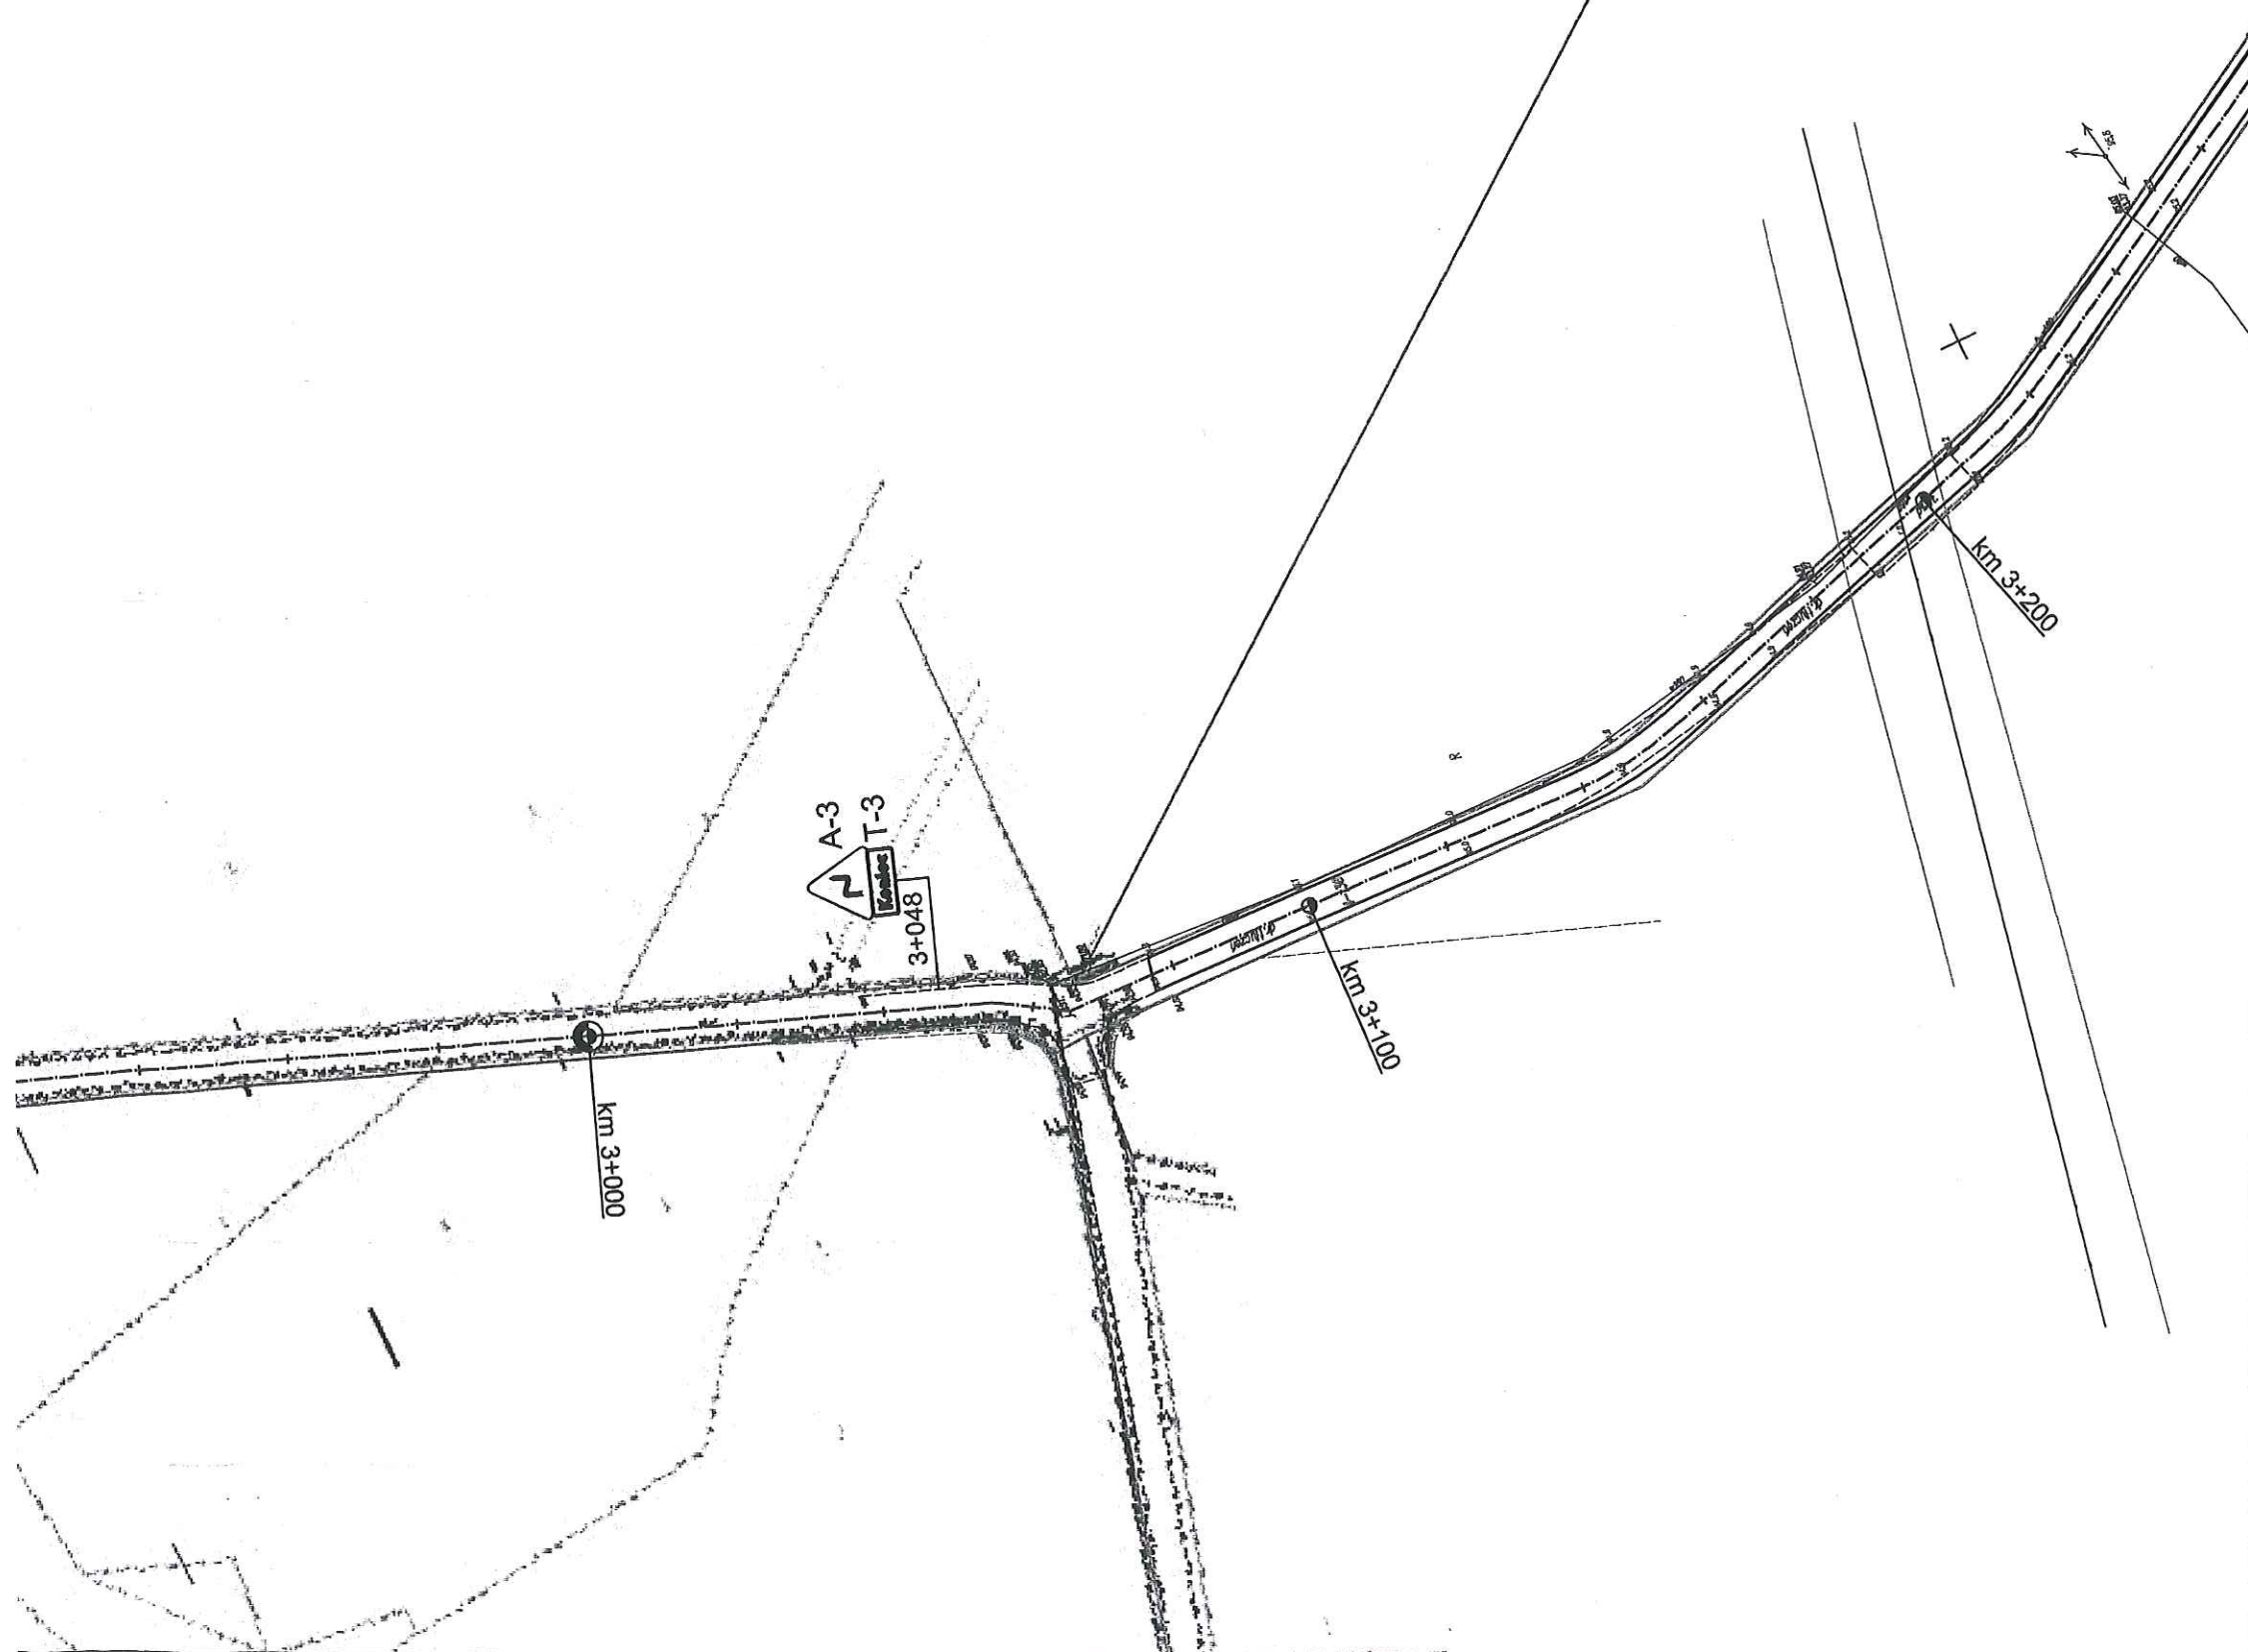


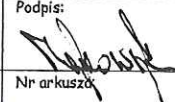
Nazwa inwestycji:	Projekt stałej organizacji ruchu drogowego dla drogi gminnej nr 160421C Święte - Żołnowo - Kajetanowo		
Lokalizacja:	Województwo kujawsko - pomorskie, powiat aleksandrowski, gmina Koneck, miejscowości Żołnowo, Spoczynek, Kajetanowo		
Inwestor:	 Gmina Koneck		
Stadium dokumentacji:	Projekt stałej organizacji ruchu drogowego		
Nazwa arkusza:	Schemat Oznakowania		
Biurow projektowe:	 Usługi Drogowe Usługi Drogowe Sergiusz Makowski ul. Kaliska 87a 87-800 Włocławek kor.: ul. Kaliska 83/63 87-800 Włocławek tel. 785 46 12 73 e-mail: uslugi.drogowe@gmail.com www.facebook.com/uslugi.drogowe		
Projektant:	mgr inż. Sergiusz Michał Makowski uprawnienia budowlane nr KUP/0134/PWOD/12 do projektowania i kierowania robotami budowlanymi bez ograniczeń w specjalności drogowej		Podpis: 
Branża:	Skala:	Data:	Nr arkusza:
DROGOWA	1:1 000	5.04.2018 r.	2.3

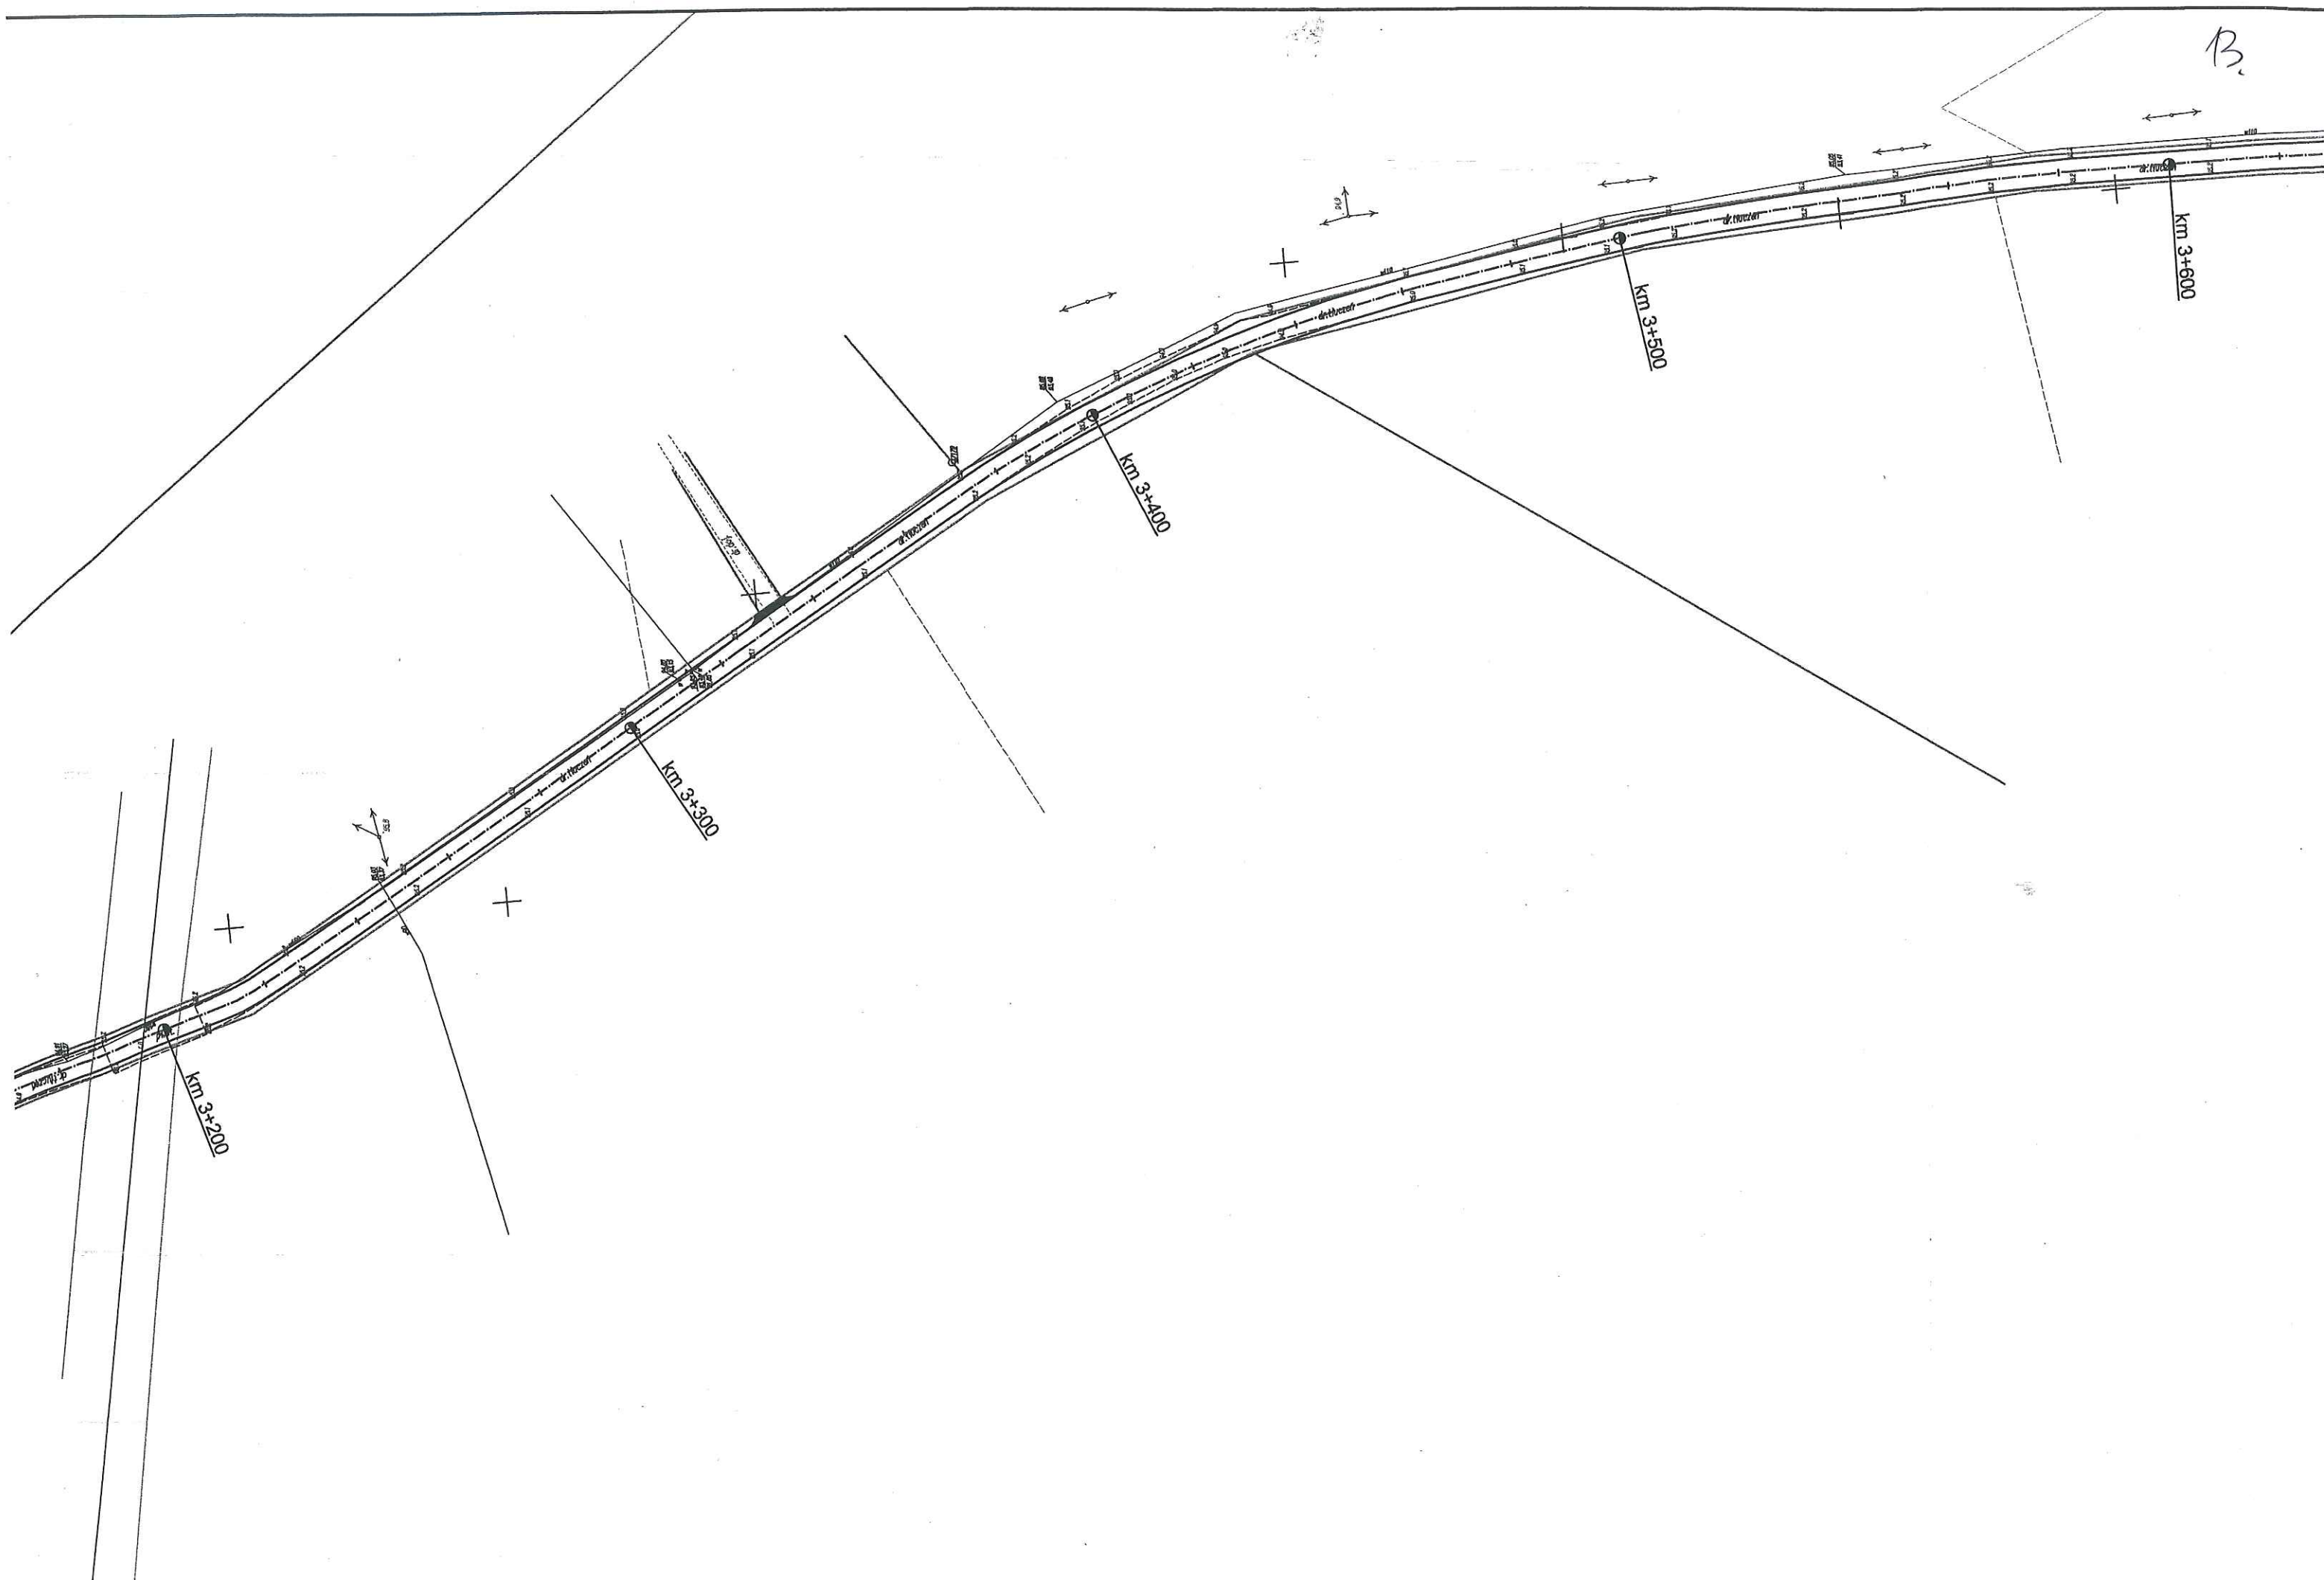


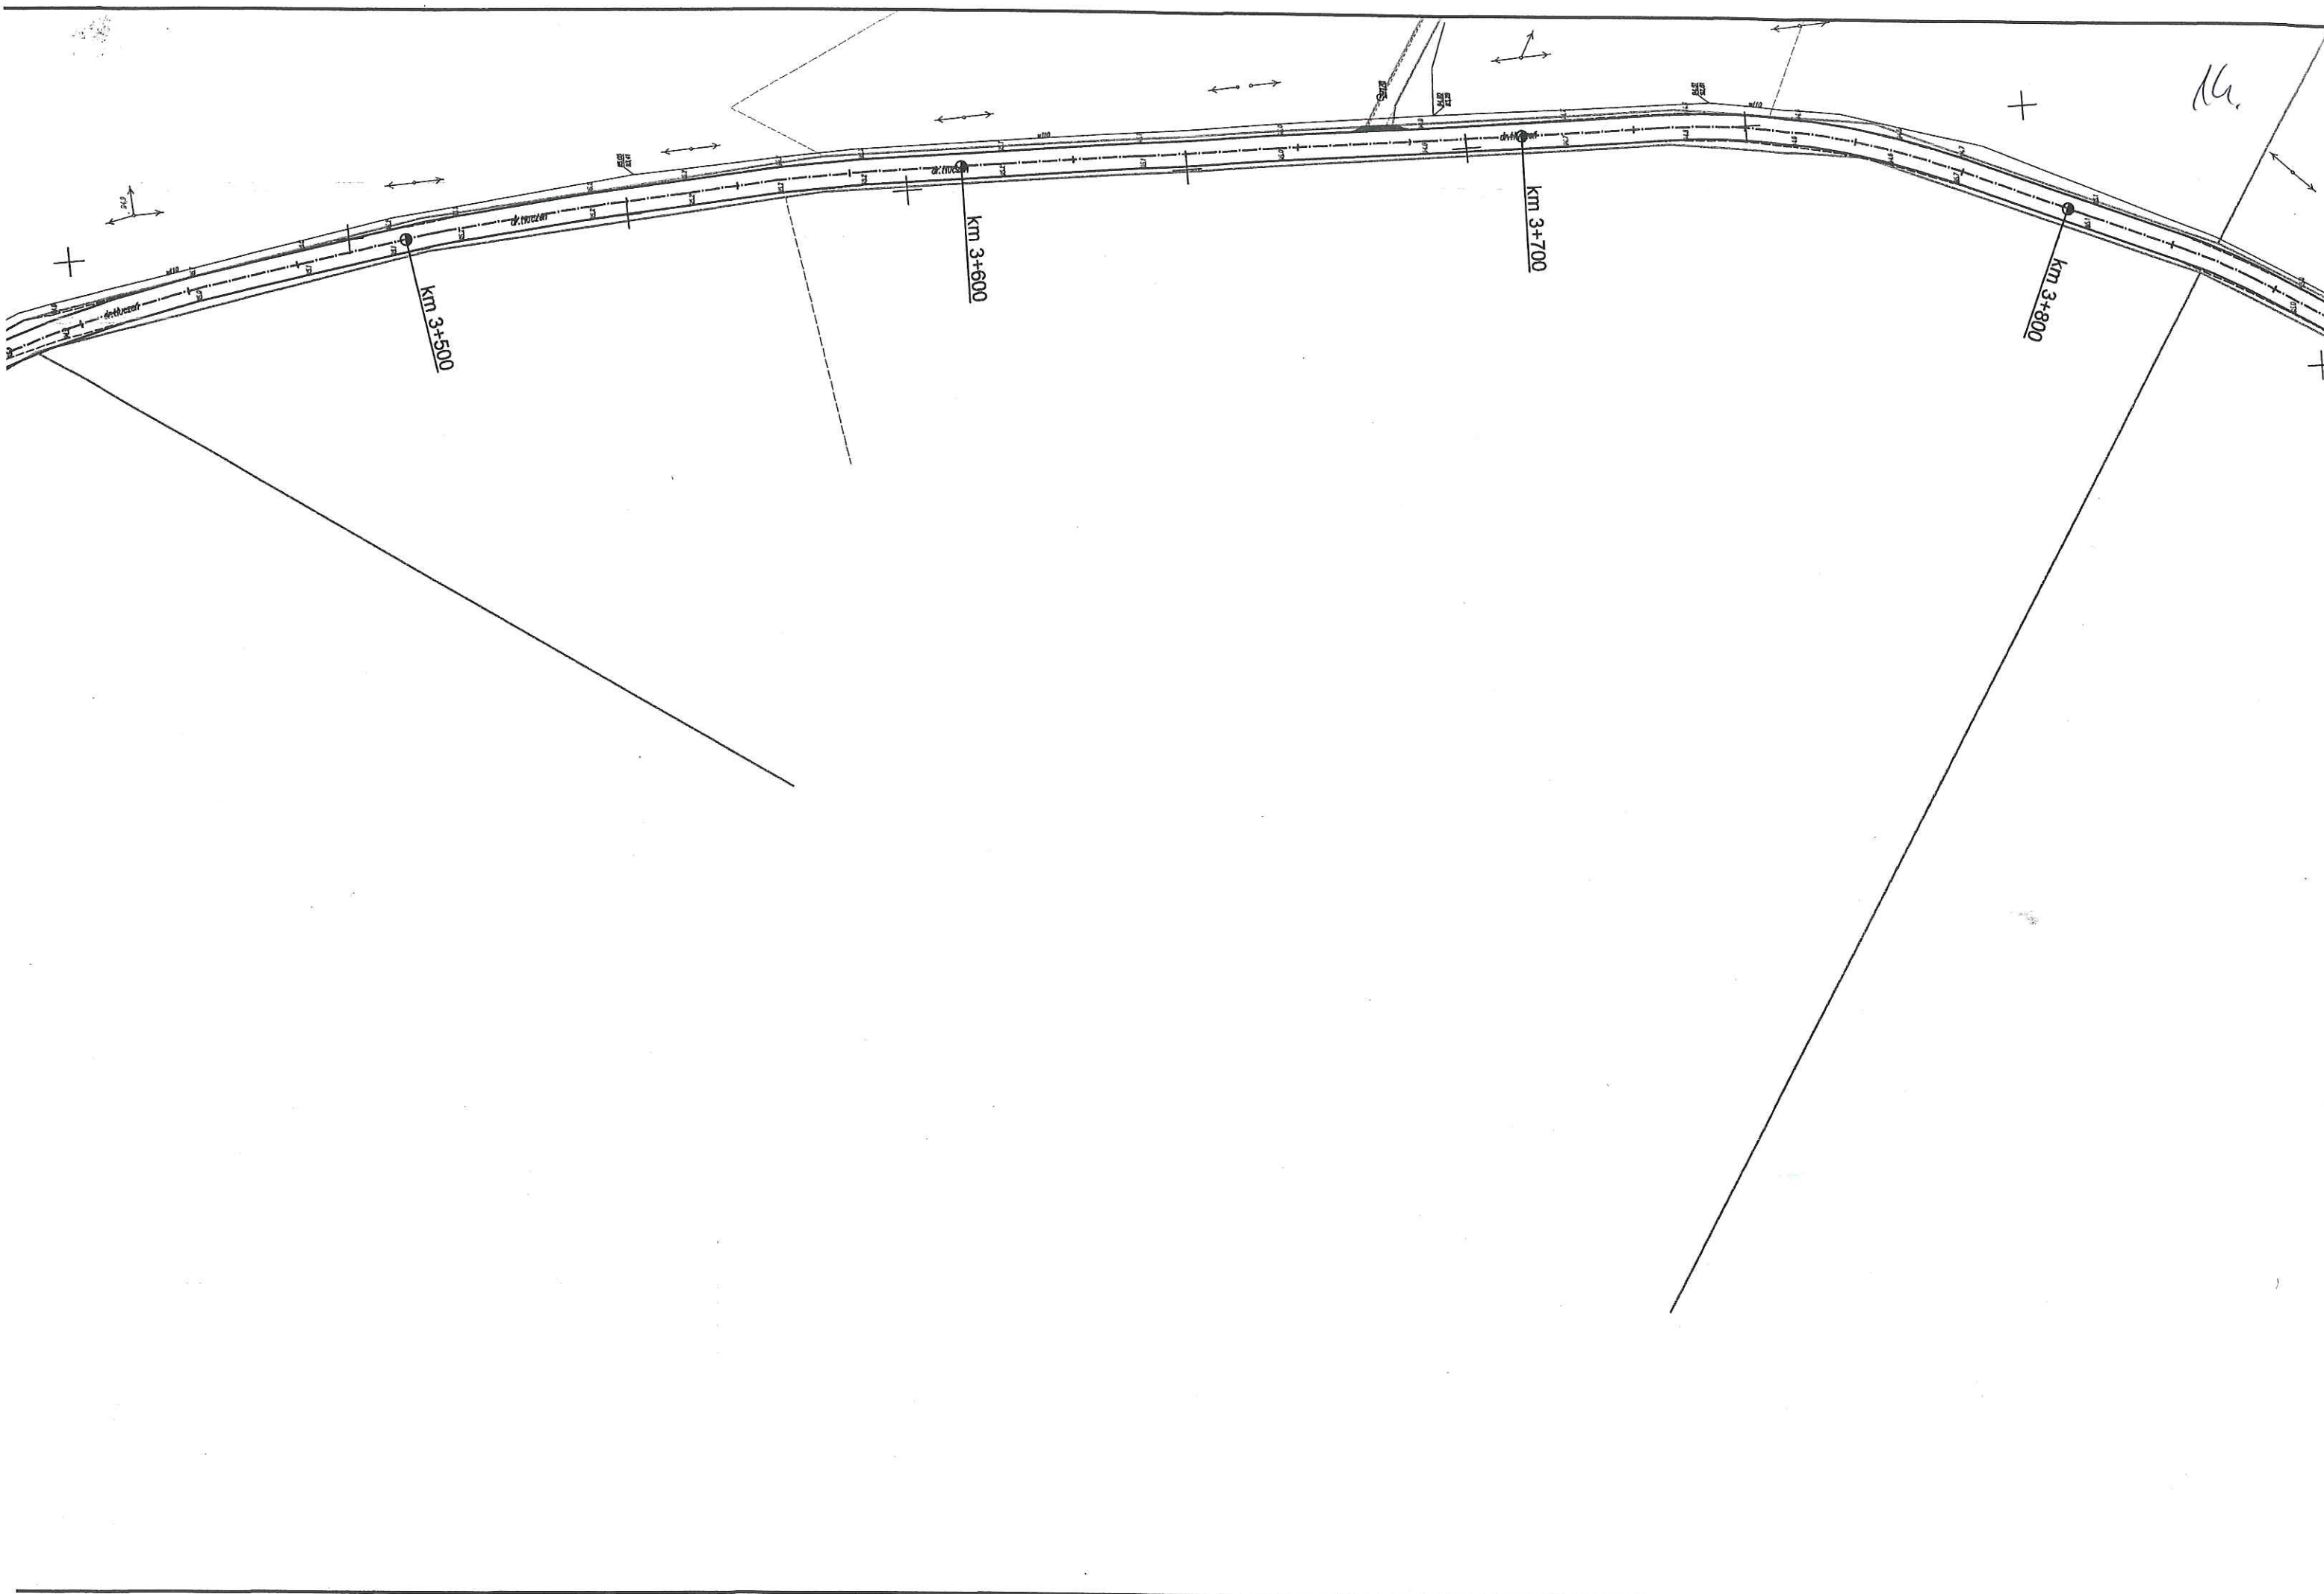


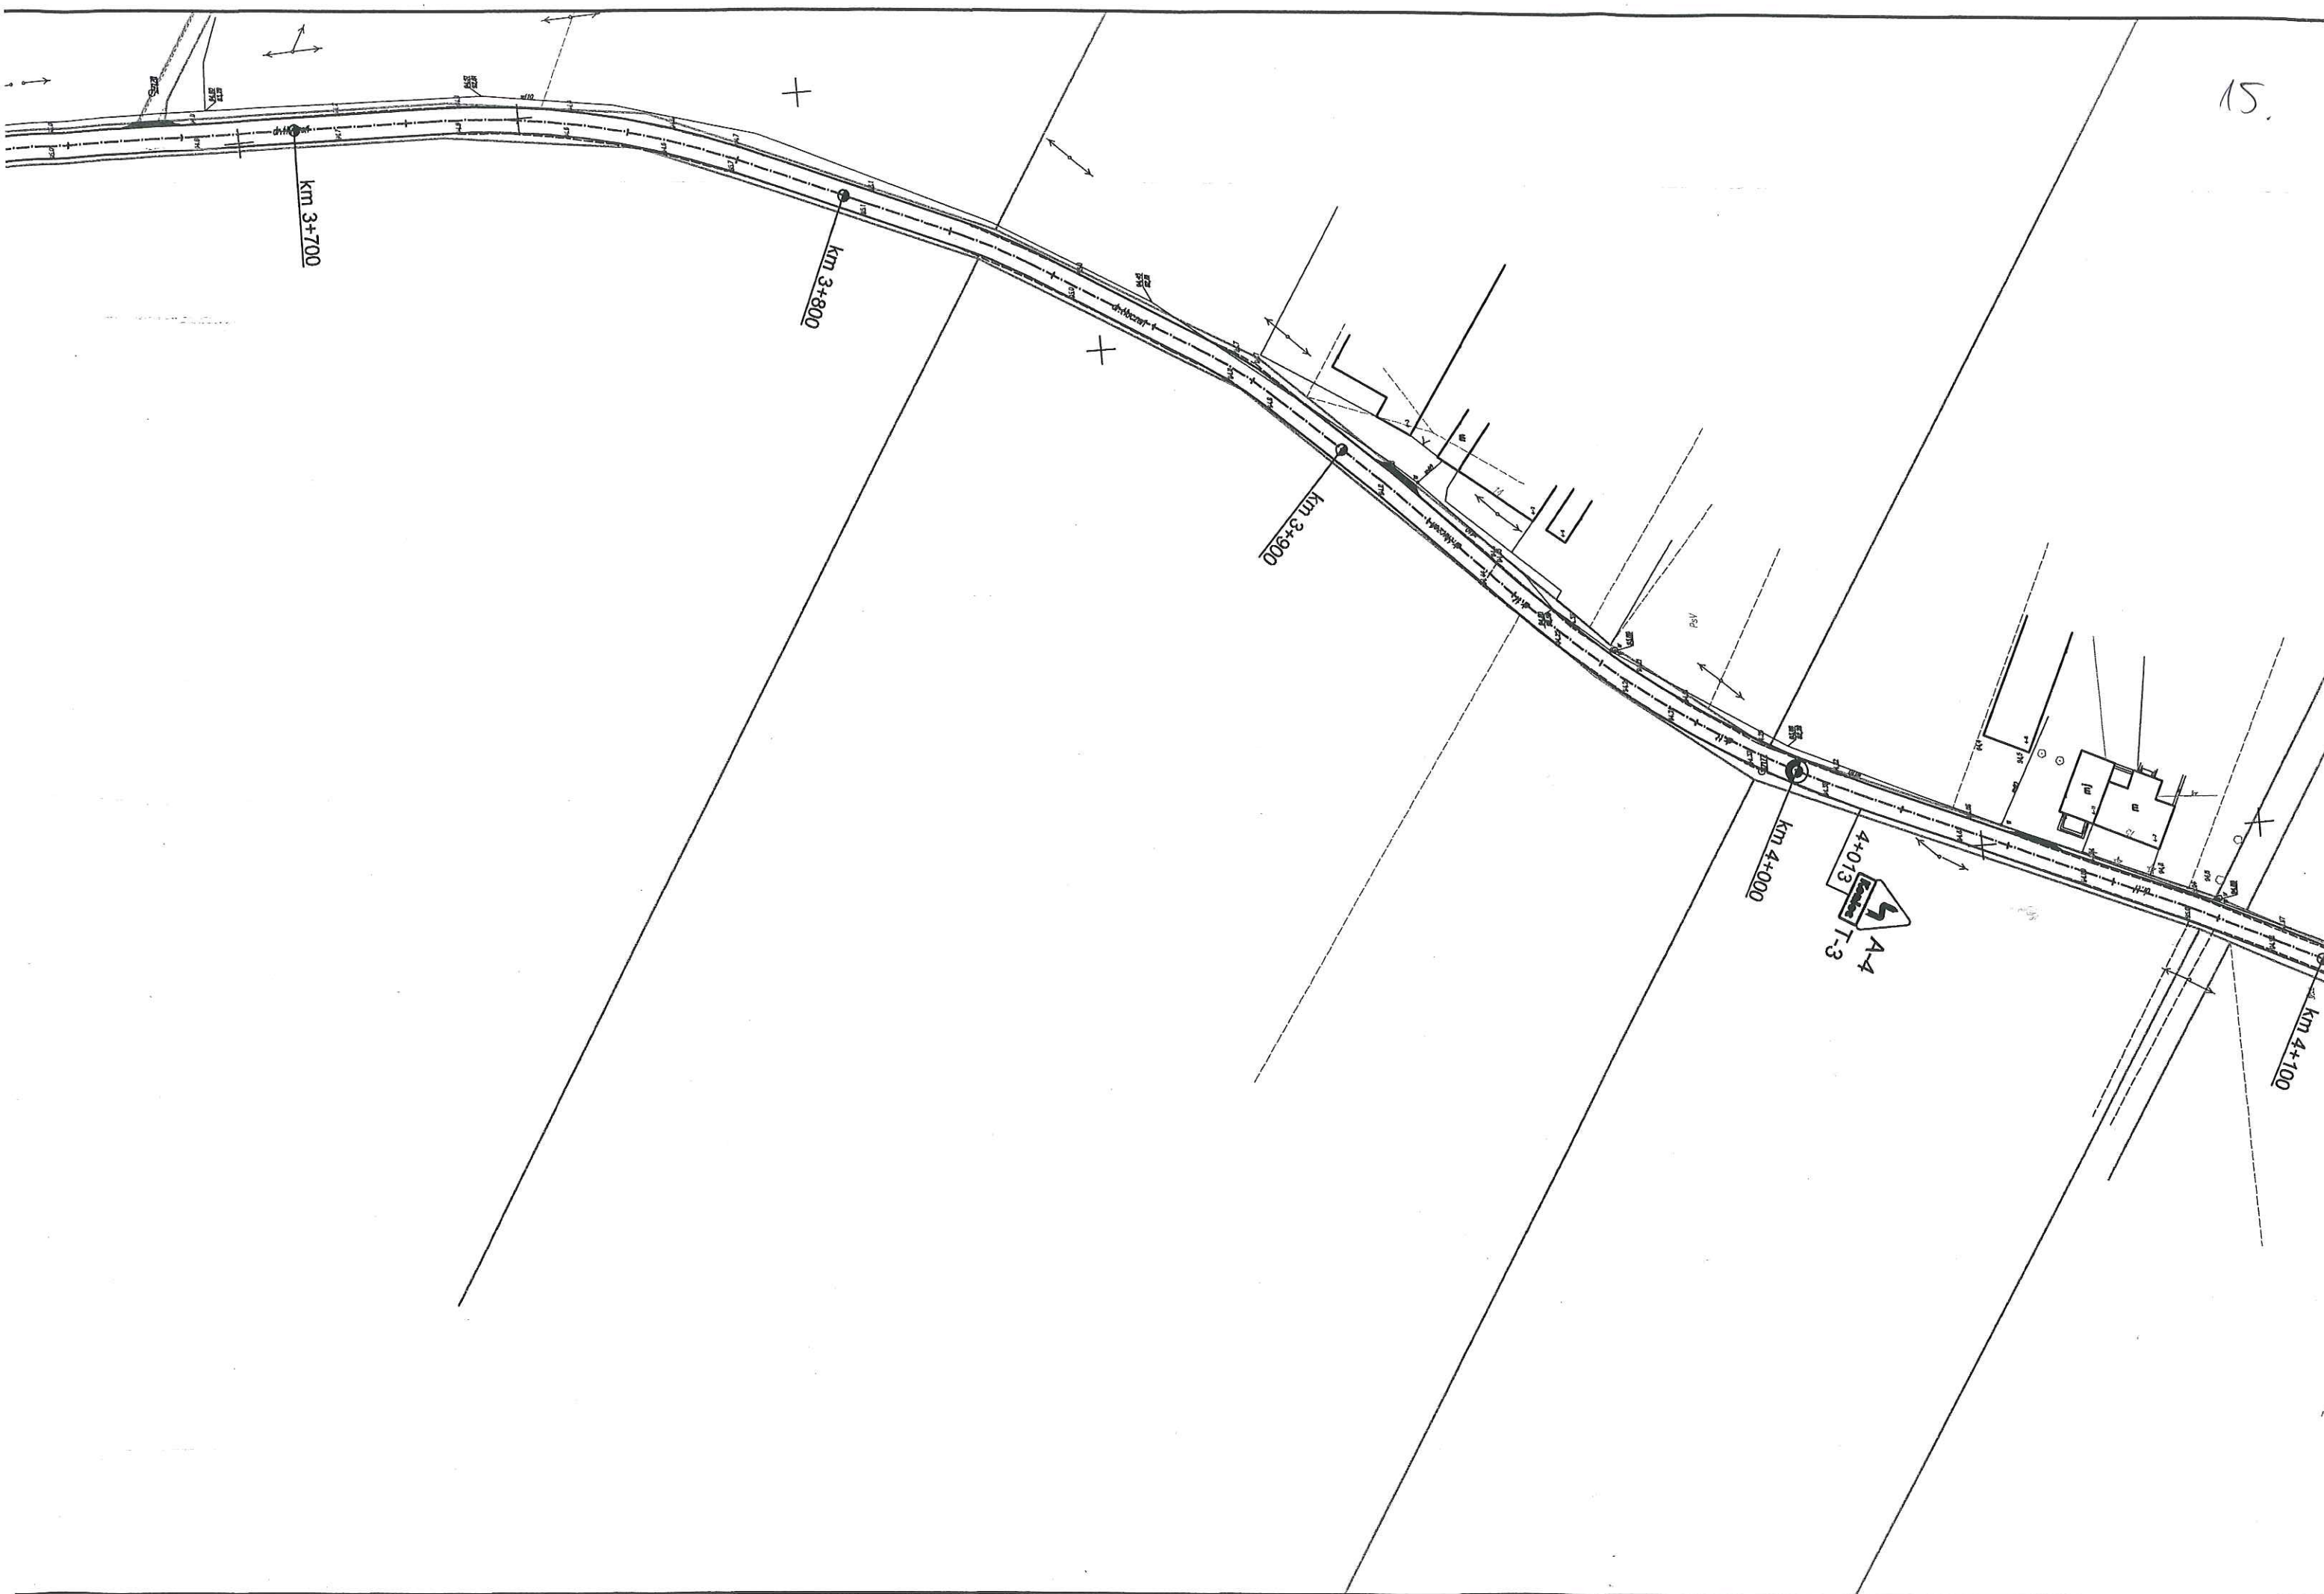

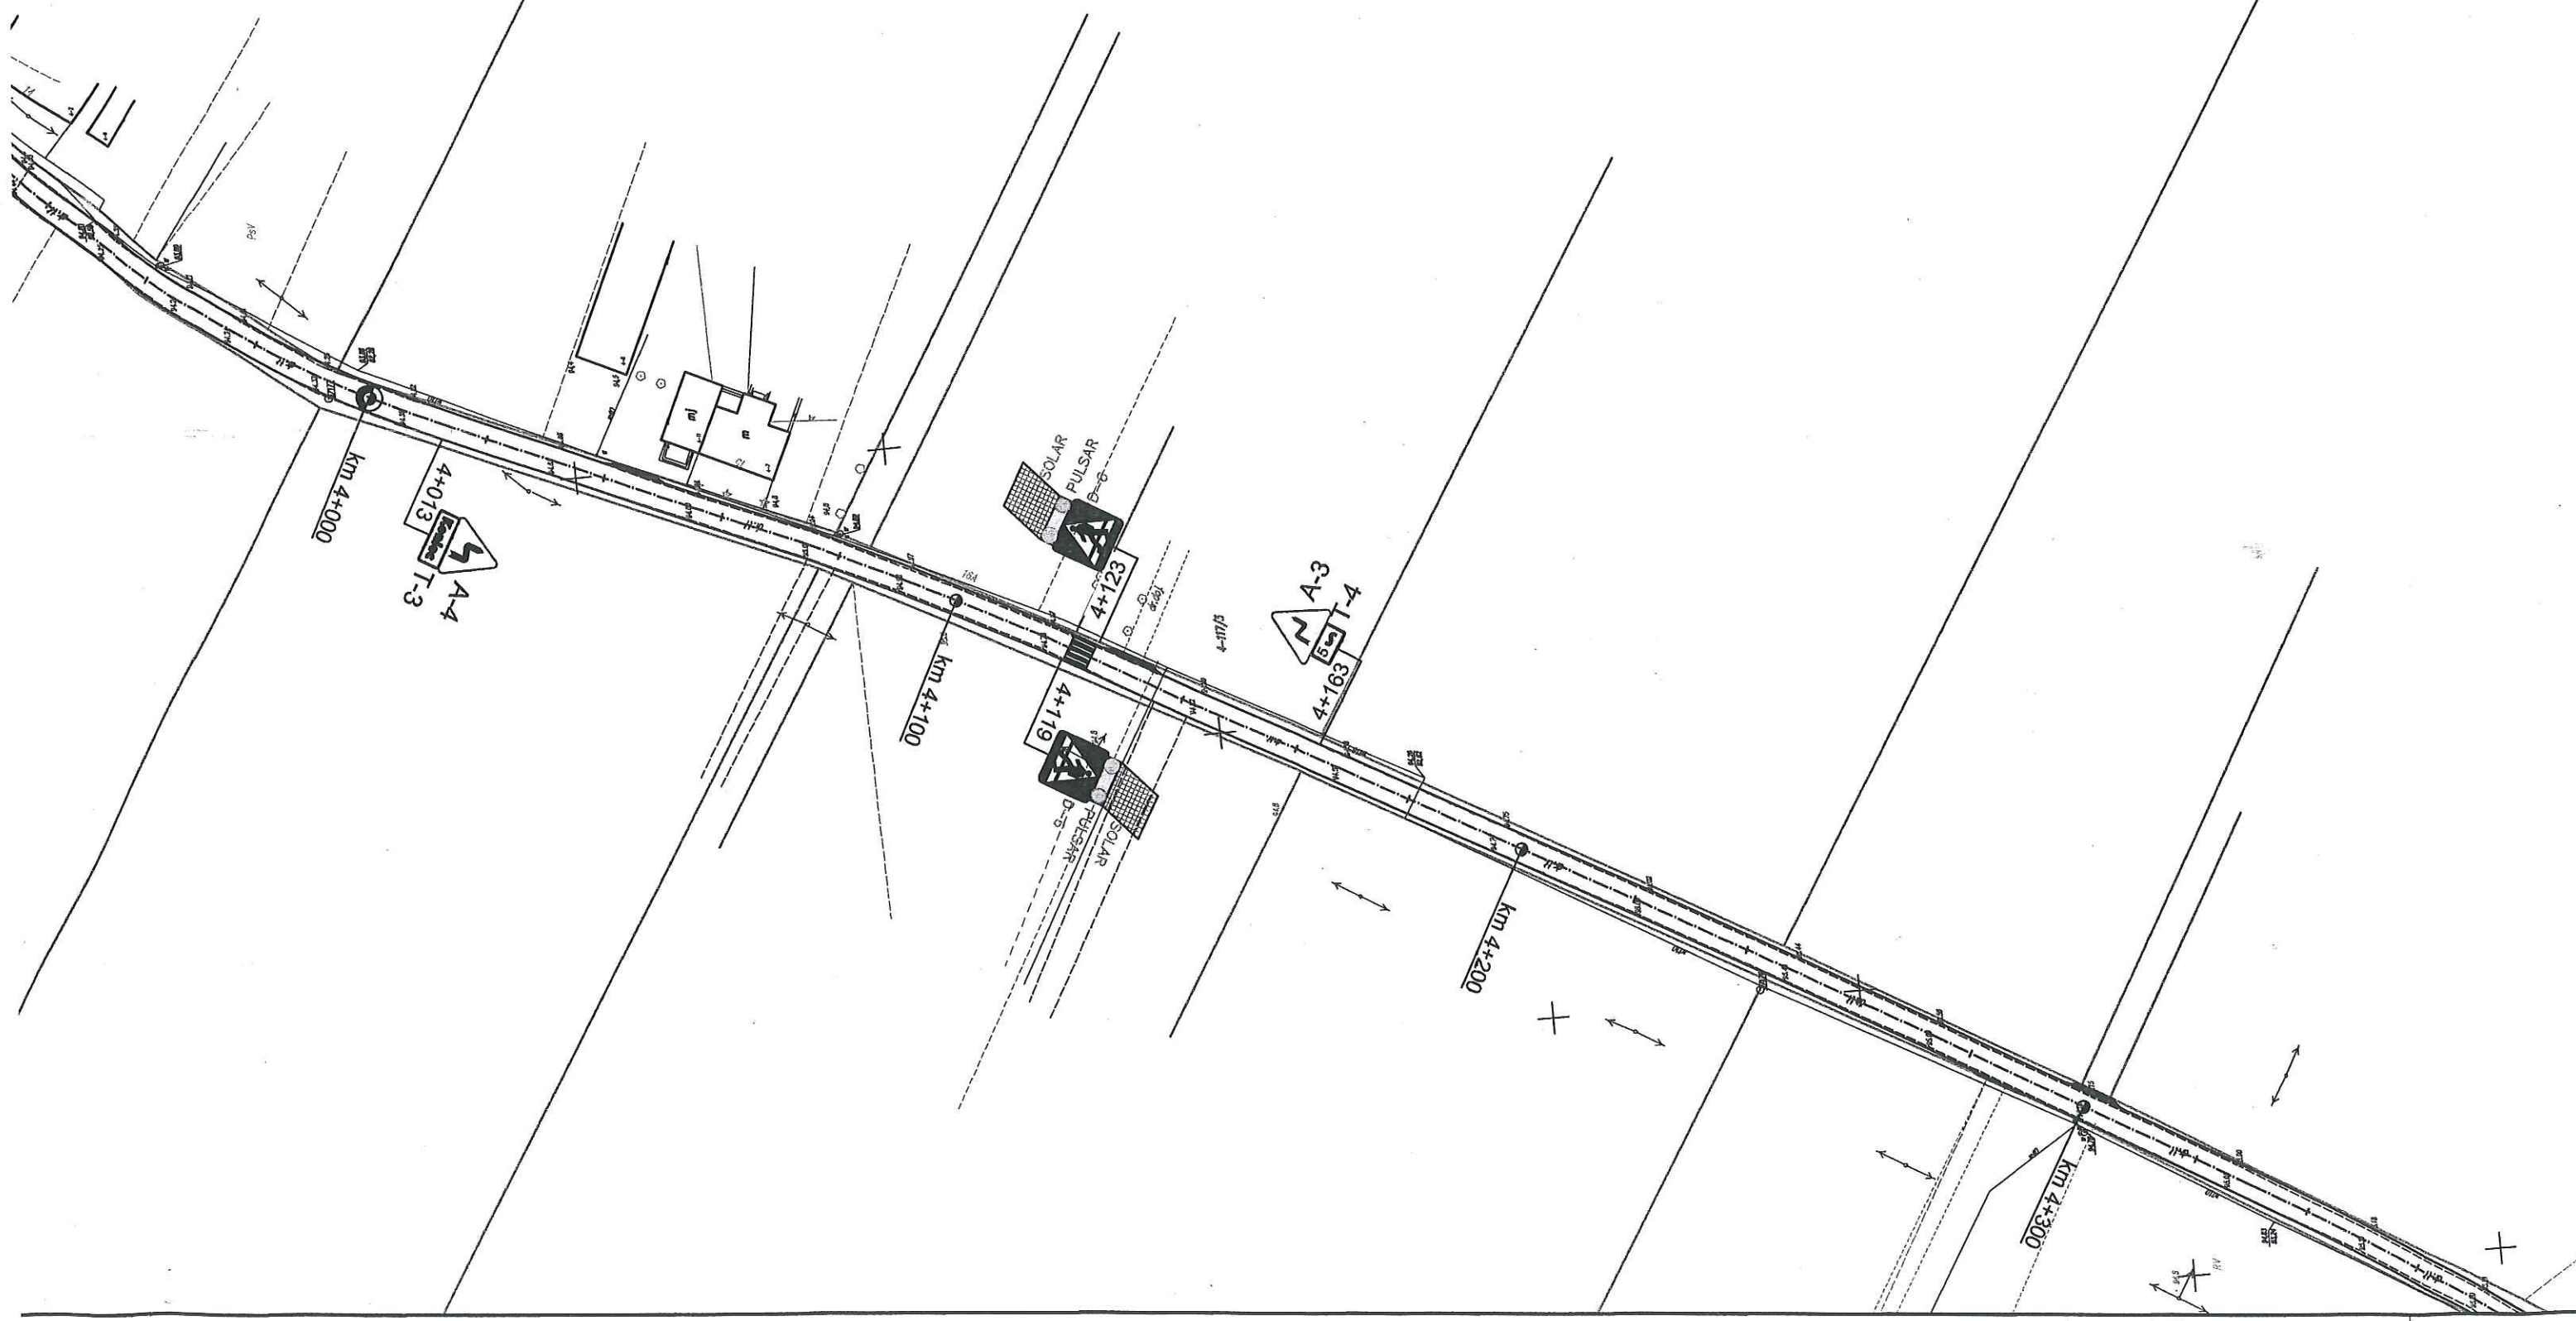


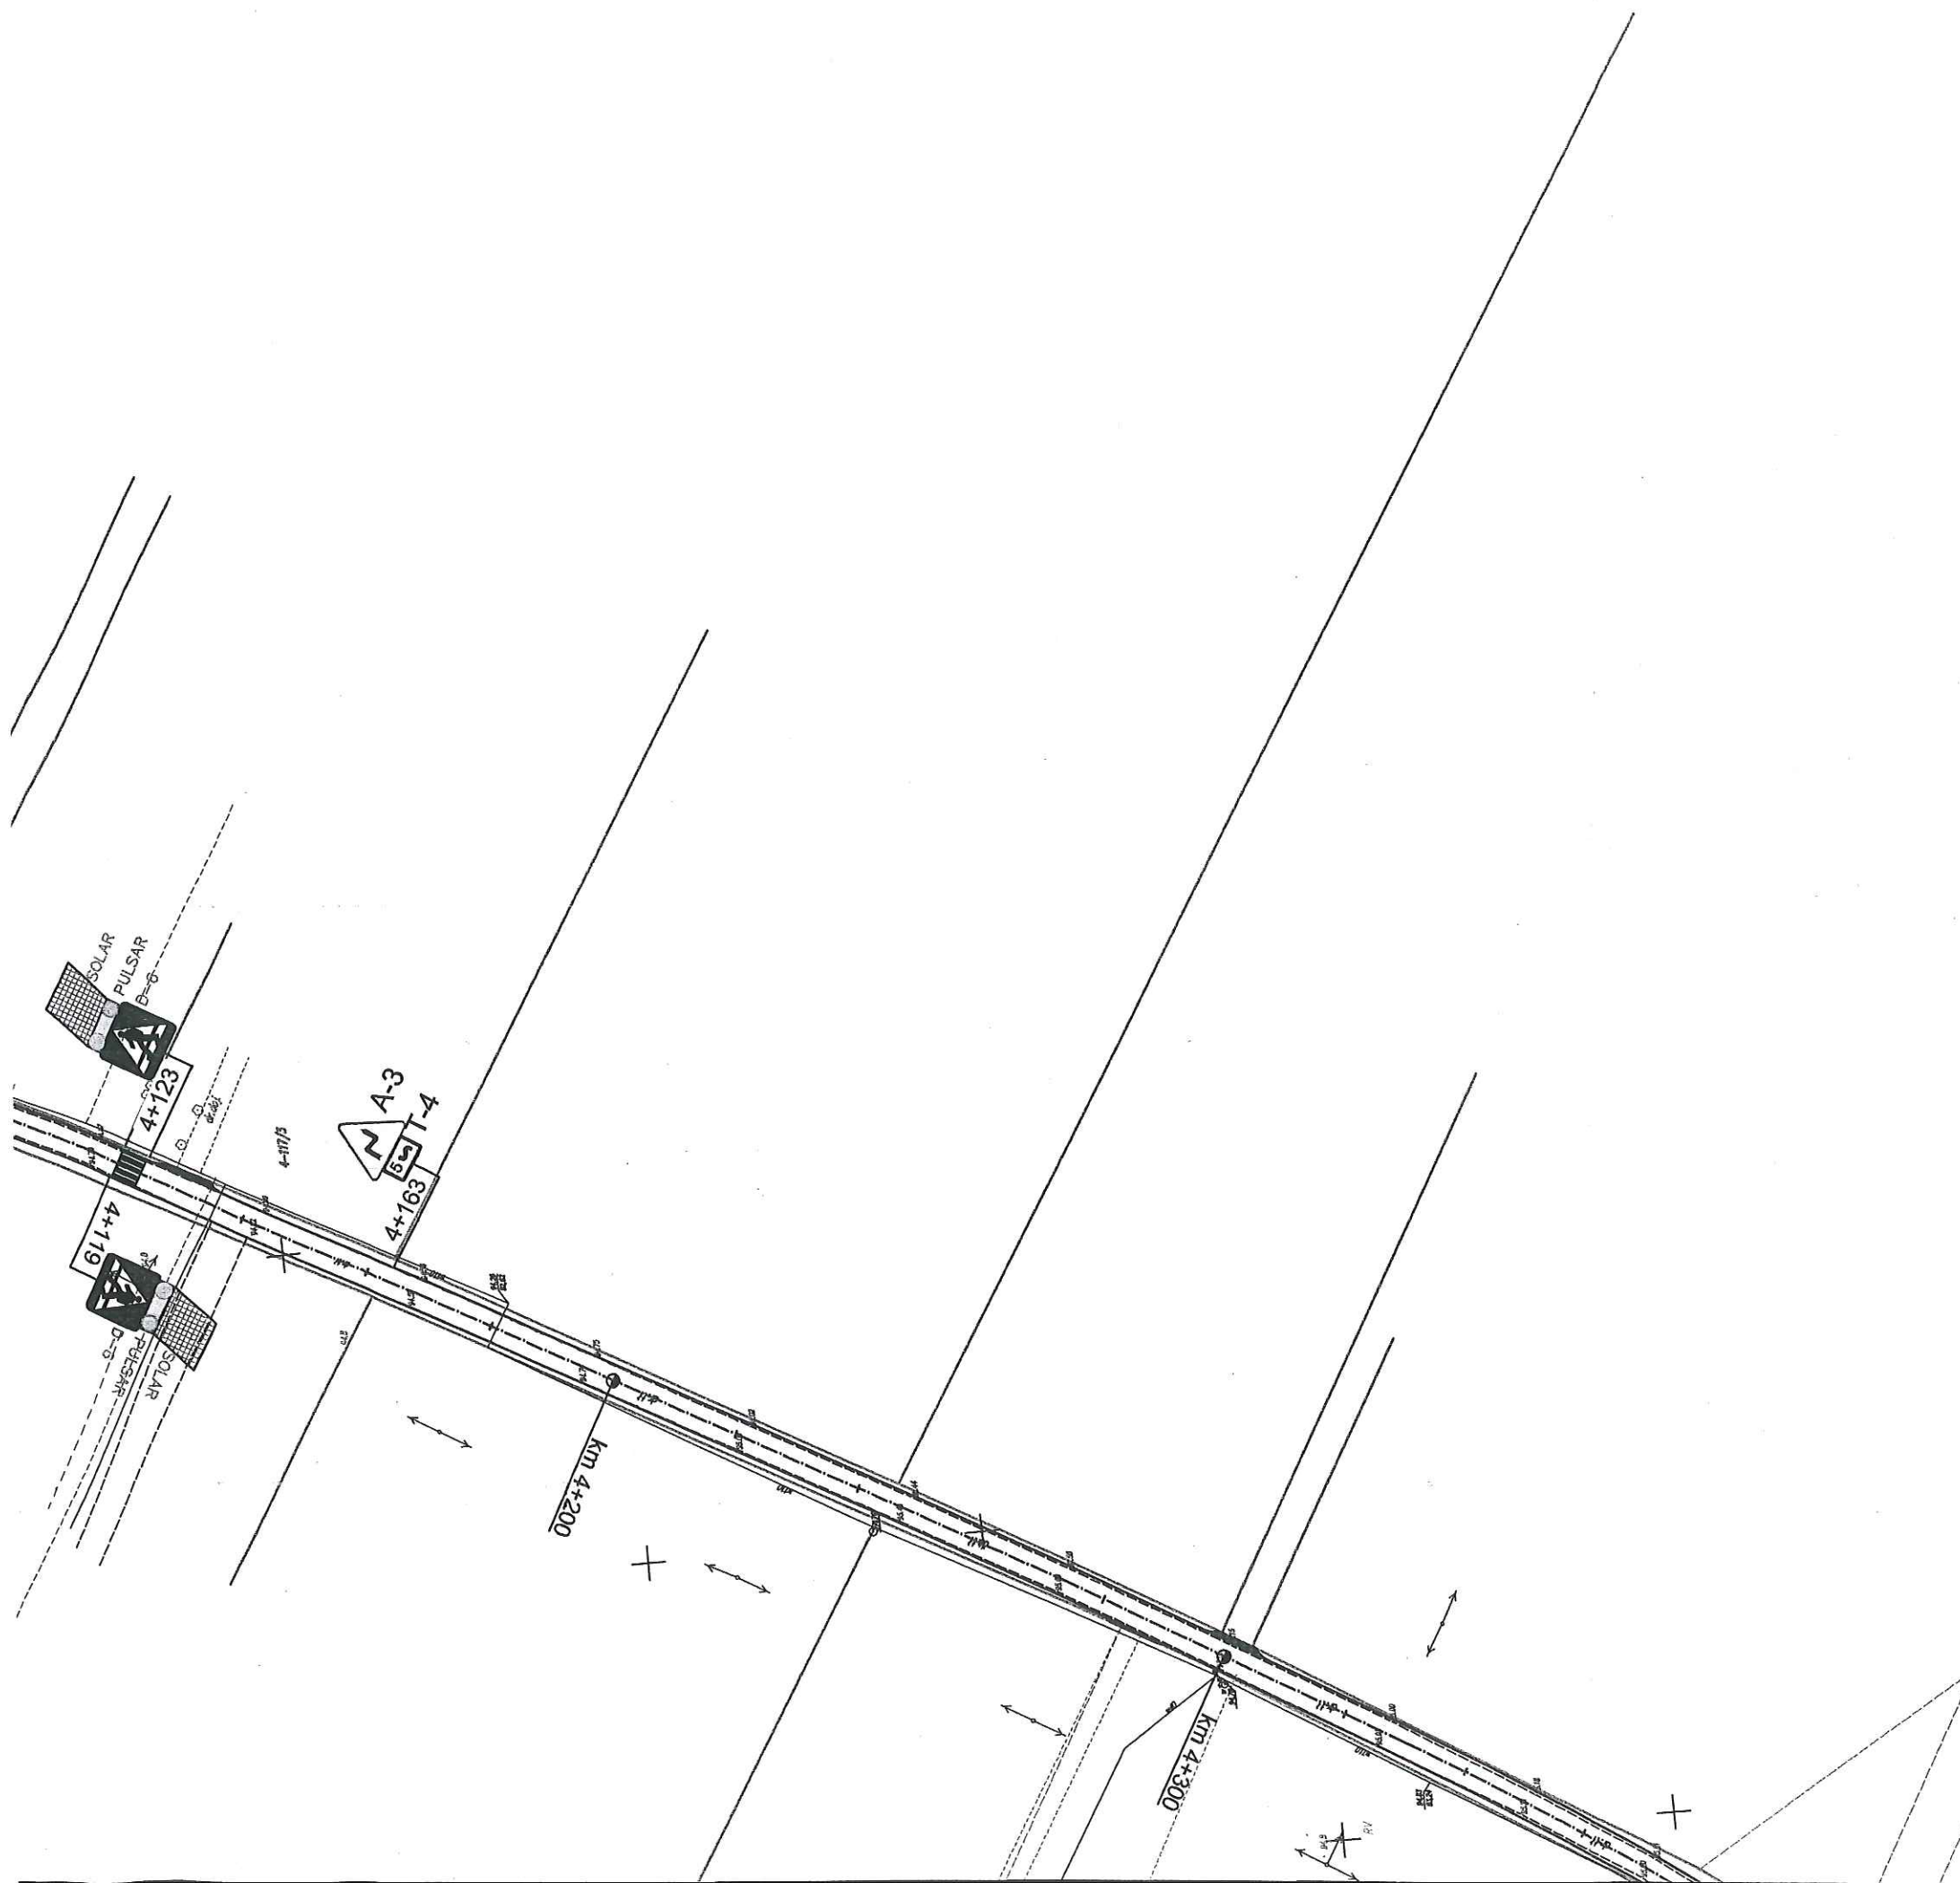


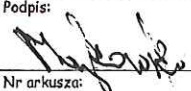Nazwa inwestycji:	Projekt stałej organizacji ruchu drogowego dla drogi gminnej nr 160421C Święte - Żołnowo - Kajetanowo		
Lokalizacja:	Województwo kujawsko - pomorskie, powiat aleksandrowski, gmina Koneck, miejscowości Żołnowo, Spoczynek, Kajetanowo		
Inwestor:	 Gmina Koneck		
Stadium dokumentacji:	Projekt stałej organizacji ruchu drogowego		
Nazwa arkusza:	Schemat Oznakowania		
Biurow projektowe:	 Usługi Drogowe Usługi Drogowe Sergiusz Makowski ul. Kaliska 87a 87-800 Włocławek kor.: ul. Kaliska 83/63 87-800 Włocławek tel. 785 46 12 73 e-mail.: uslugi.drogowe@gmail.com www.facebook.com/uslugi.drogowe		
Projektant:	mgr inż. Sergiusz Michał Makowski uprawnienia budowlane nr KUP/0134/PWOD/12 do projektowania i kierowania robotami budowlanymi bez ograniczeń w specjalności drogowej		Podpis: 
Branża:	Skala:	Data:	Nr arkusza:
DROGOWA	1:1 000	5.04.2018 r.	2.4

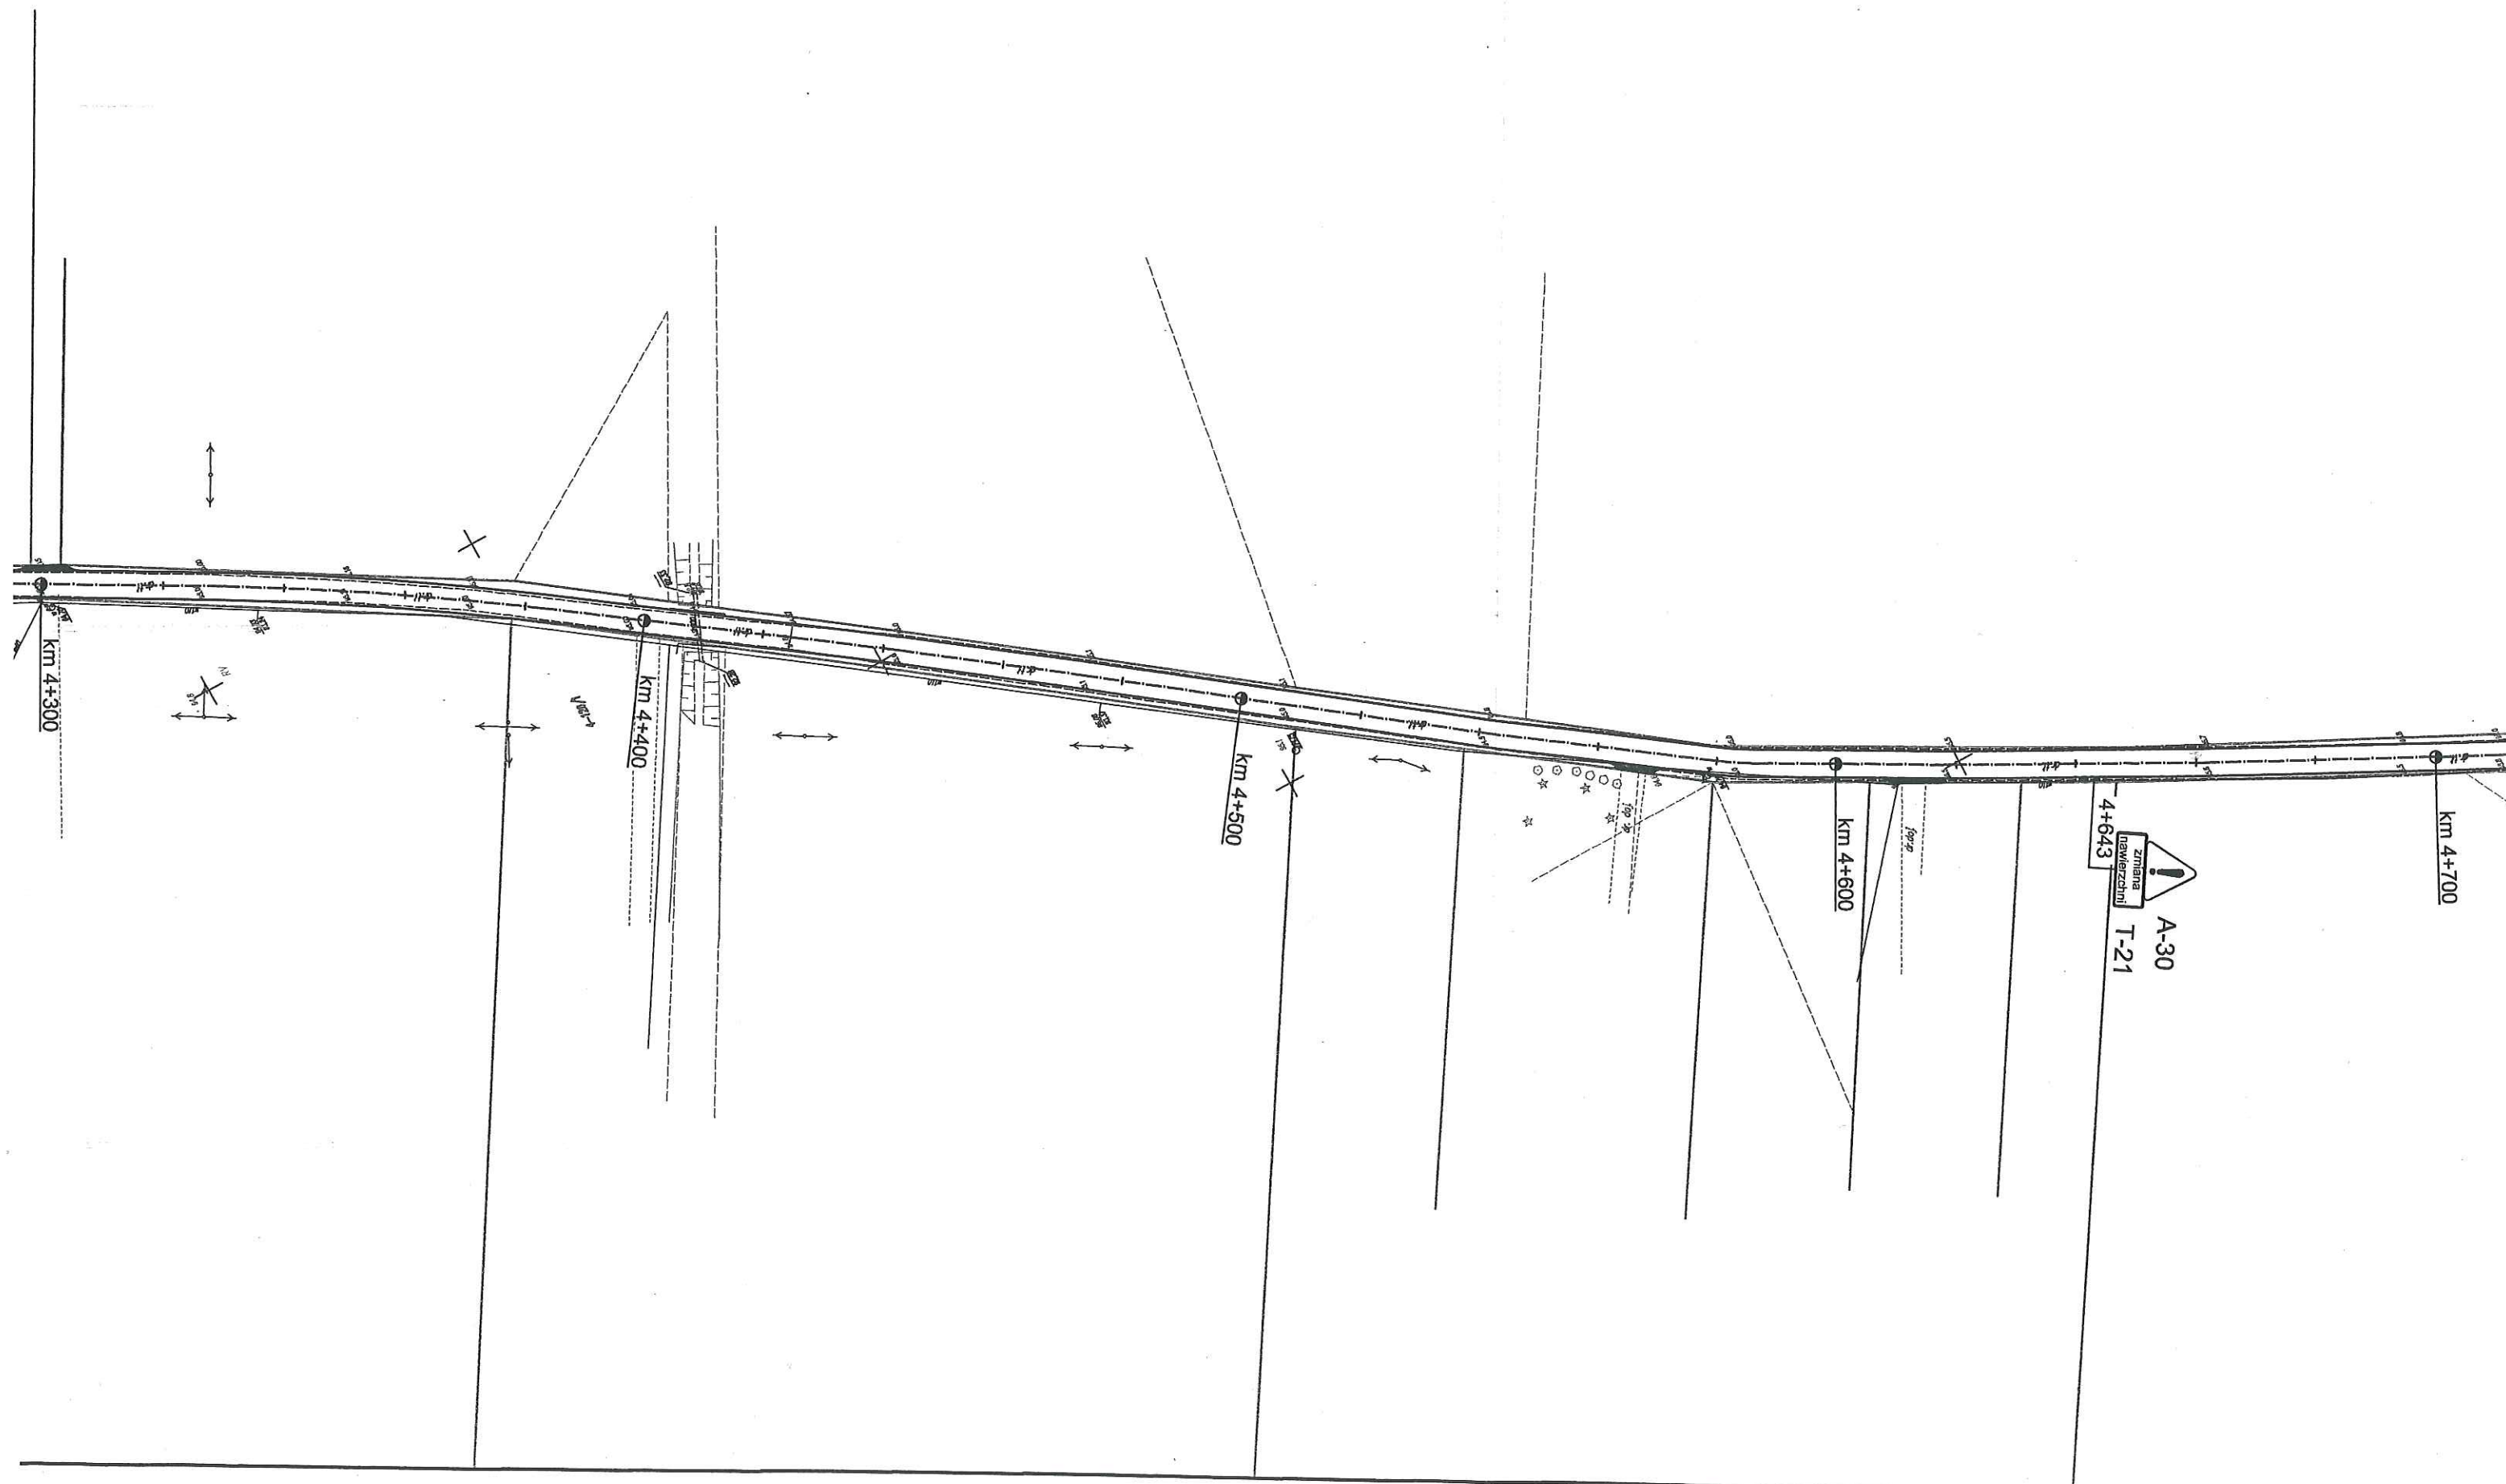

19.

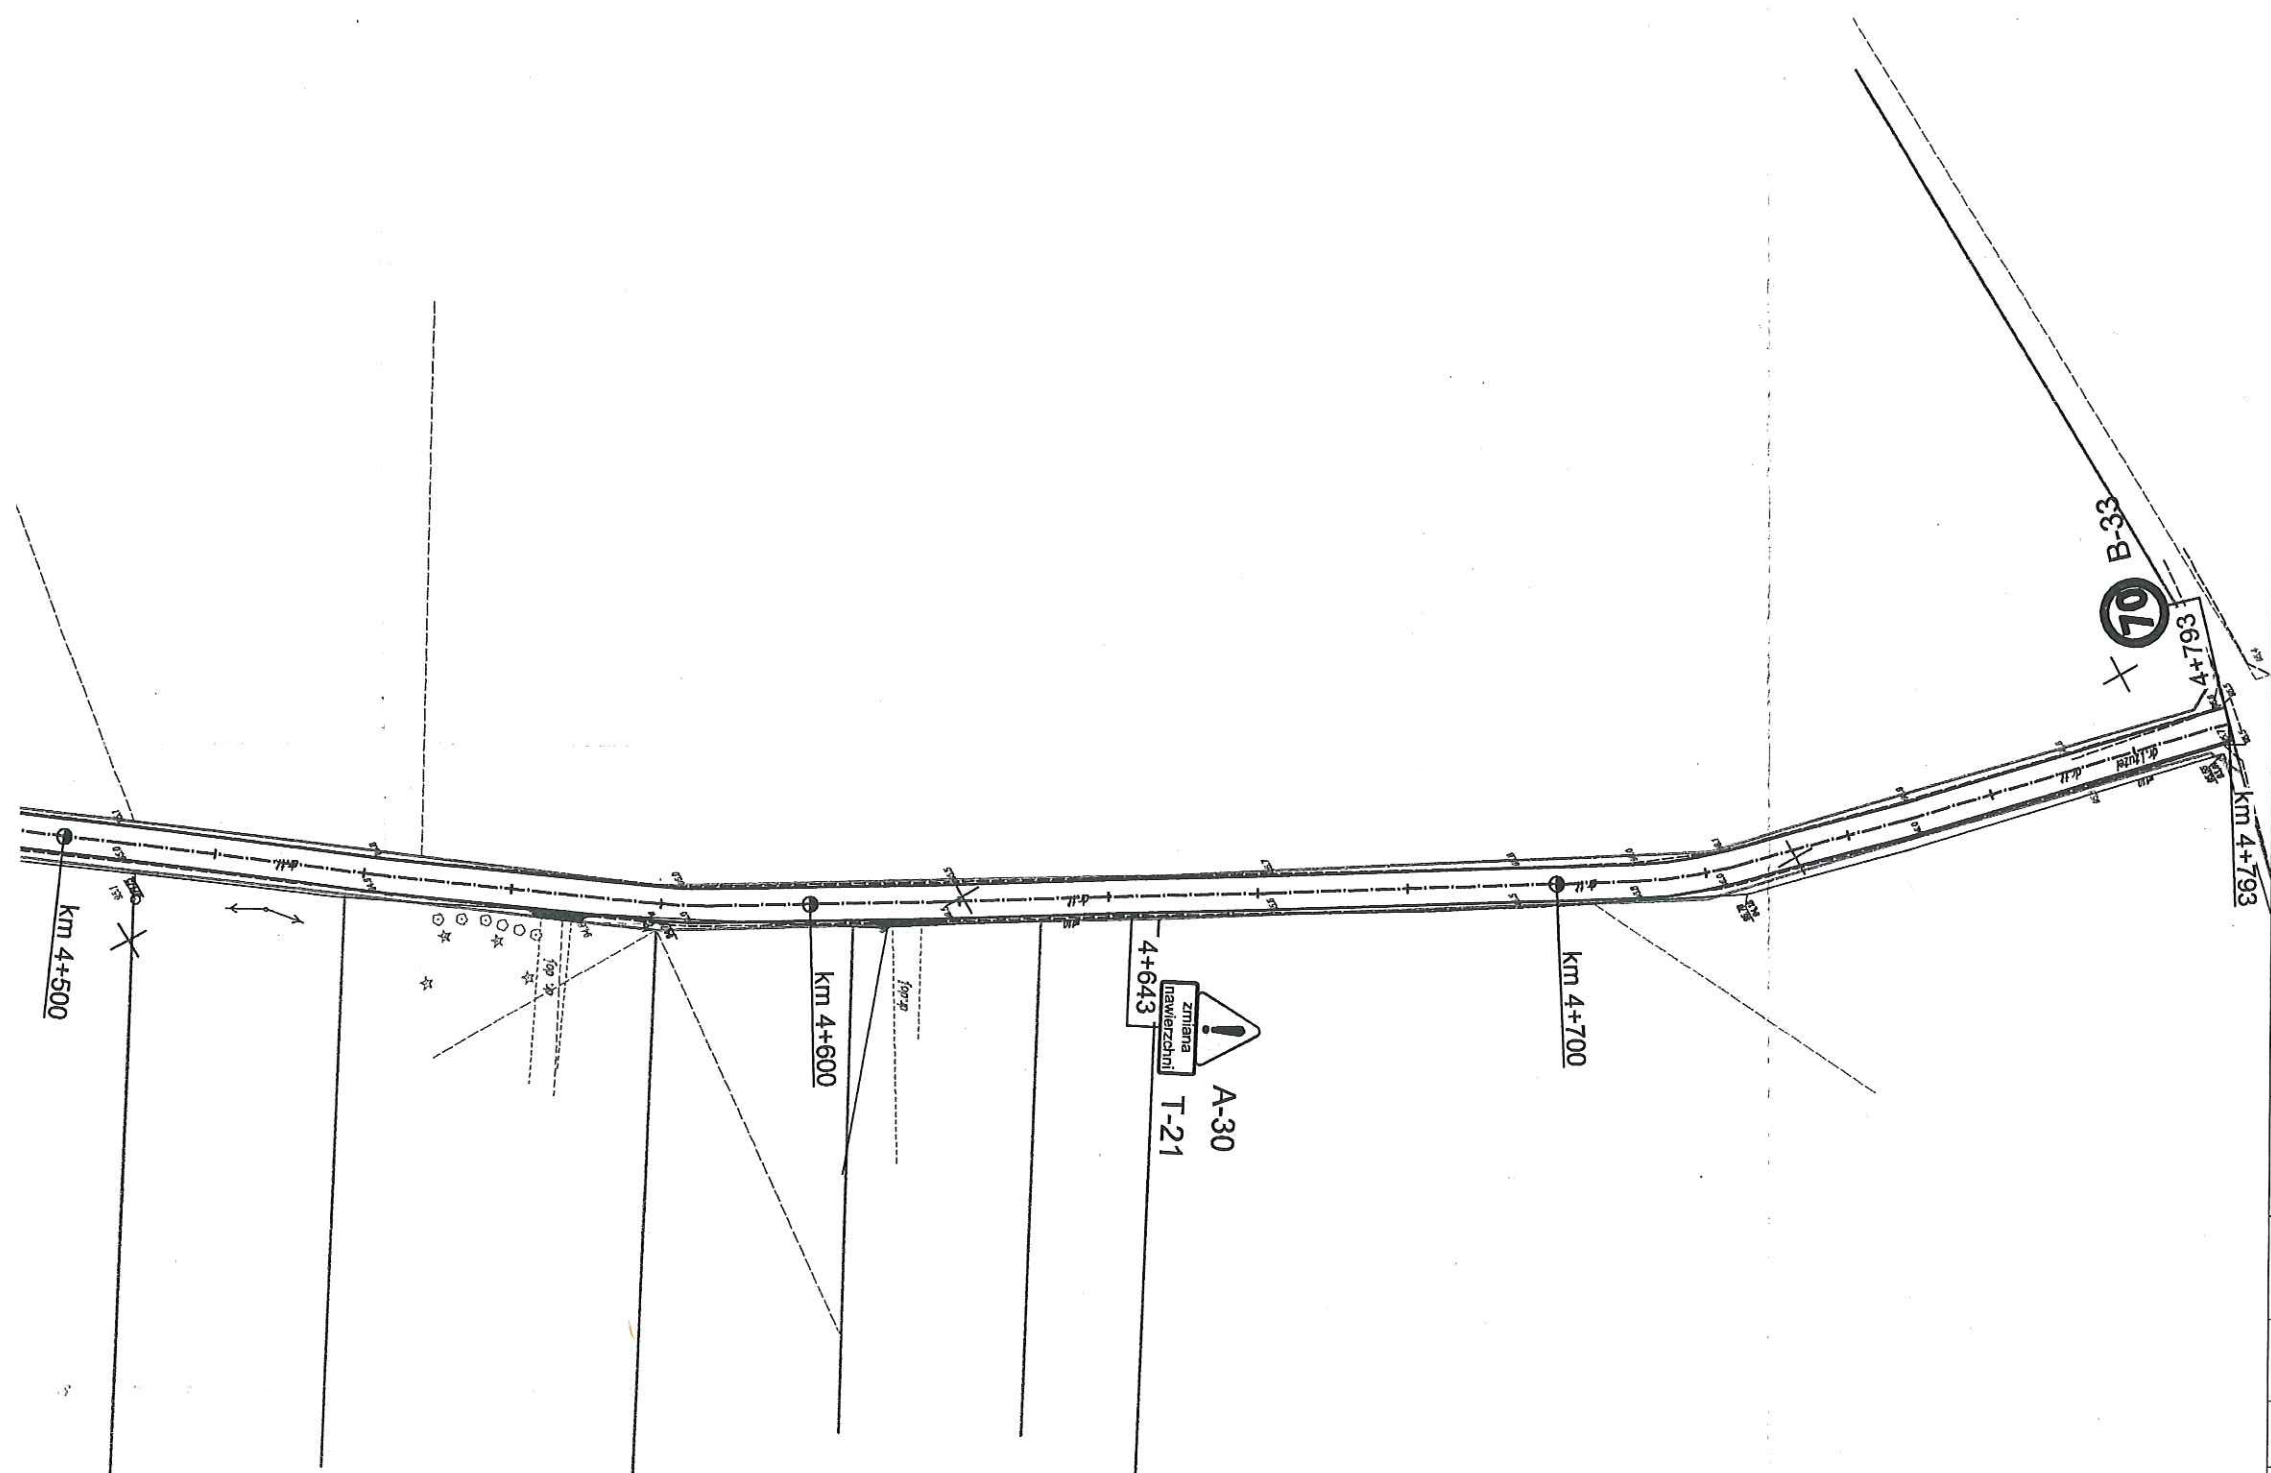

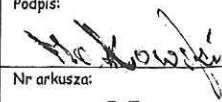Nazwa inwestycji:	Projekt stałej organizacji ruchu drogowego dla dogi gminnej nr 160421C Święte - Żołnowo - Kajetanowo		
Lokalizacja:	Województwo kujawsko - pomorskie, powiat aleksandrowski, gmina Koneck, miejscowości Żołnowo, Spoczynek, Kajetanowo		
Inwestor:	 Gmina Koneck		
Stadium dokumentacji:	Projekt stałej organizacji ruchu drogowego		
Nazwa arkusza:	Schemat Oznakowania		
Biuro projektowe:	 Usługi Drogowe Usługi Drogowe Sergiusz Makowski ul. Kaliska 87a 87-800 Włocławek kor.: ul. Kaliska 83/63 87-800 Włocławek tel. 785 46 12 73 e-mail: uslugi.drogowe@gmail.com www.facebook.com/uslugi.drogowe		
Projektant:	mgr inż. Sergiusz Michał Makowski uprawnienia budowlane nr KUP/0134/PWOD/12 do projektowania i kierowania robotami budowlanymi bez ograniczeń w specjalności drogowej		Podpis: 
Branża:	Skala:	Data:	Nr arkusza:
DROGOWA	1:1 000	5.04.2018 r.	2.5