


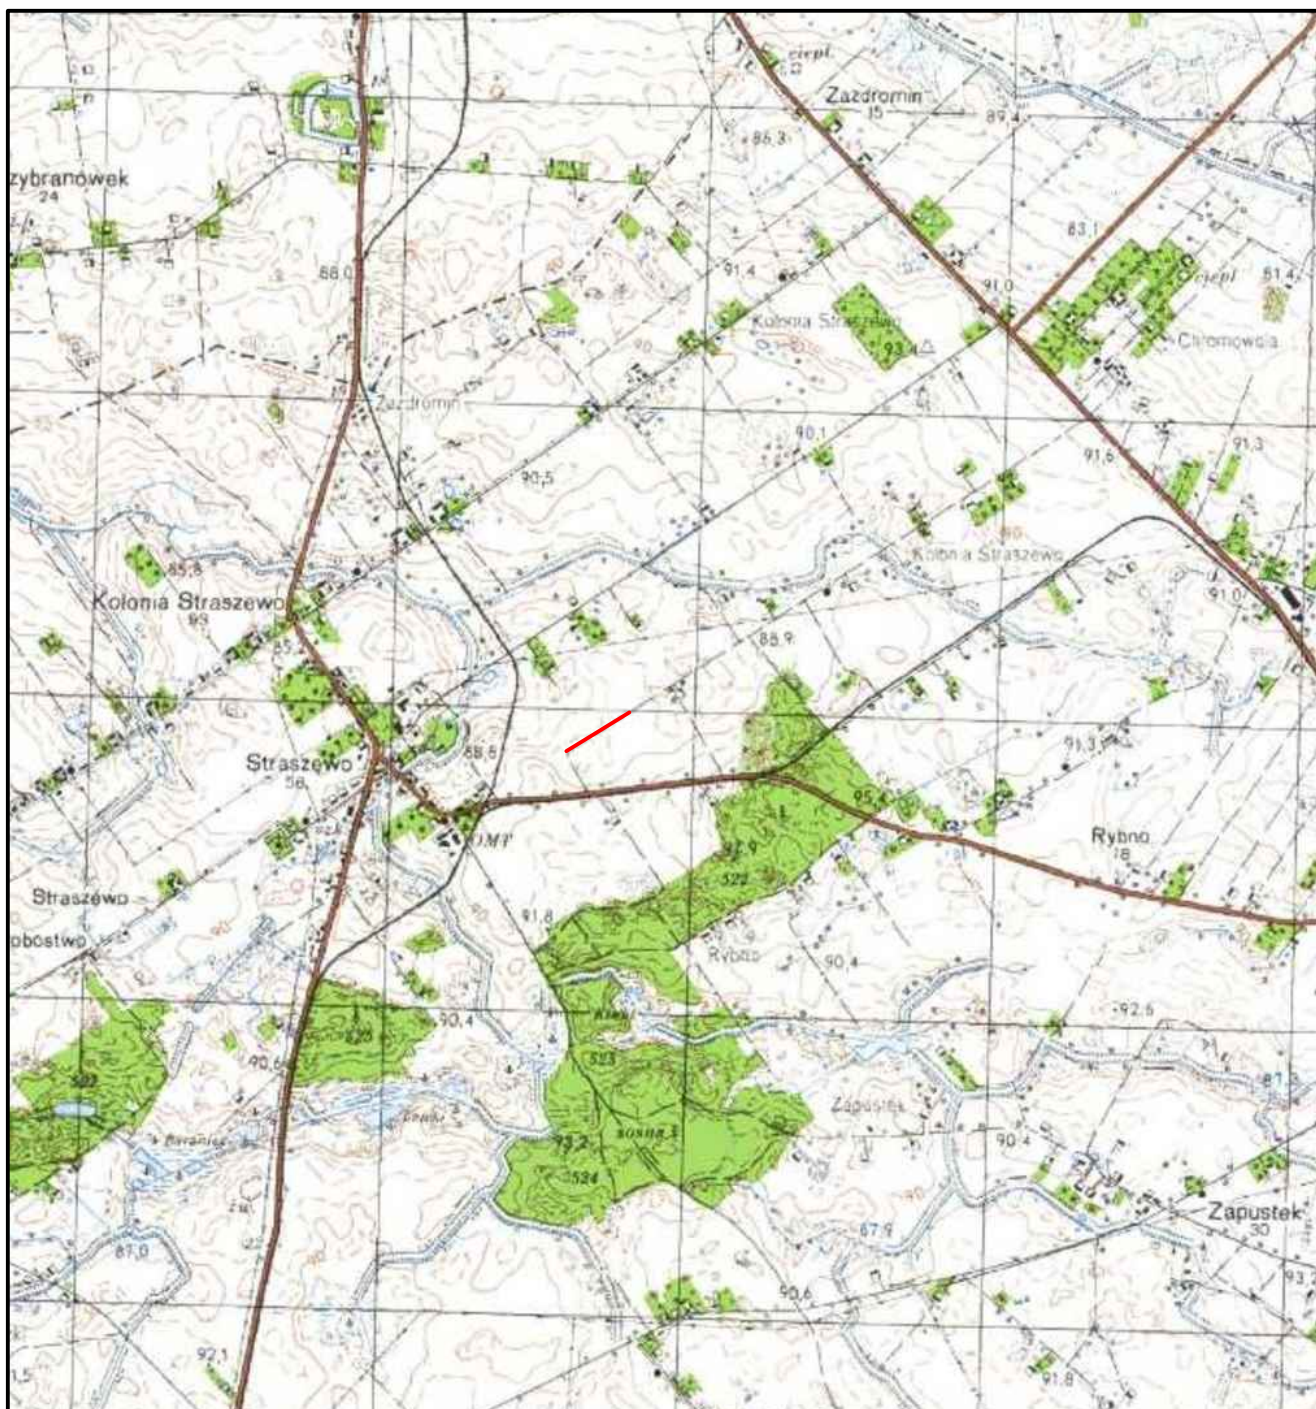

 Projektowana droga	Nazwa inwestycji:	Przebudowa drogi gminnej nr 16040C Chromowola - Straszewo		
	Lokalizacja:	Województwo kujawsko - pomorskie, powiat aleksandrowski, gmina Konec, miejscowość Straszewo		
	Inwestor:	 Gmina Konec		
	Stadium dokumentacji:	Projekt budowlano - wykonawczy		
	Nazwa arkusza:	Plan orientacyjny		
	Biuro projektowe:	 Usługi Drogowe Usługi Drogowe Sergiusz Makowski ul. Kaliska 87a 87-800 Włocławek kor.: ul. Kaliska 83/63 87-800 Włocławek tel. 785 46 12 73 e-mail.: uslugi.drogowe@gmail.com www.facebook.com/uslugi.drogowe		
	Projektant:	mgr inż. Sergiusz Makowski uprawnienia budowlane nr KUP/0134/PWOD/12 do projektowania i kierowania robotami budowlanymi bez ograniczeń w specjalności drogowej		Podpis:
	Branża:	Skala:	Data:	Nr arkusza:
DROGOWA		1:25 000	7.07.2015 r.	1