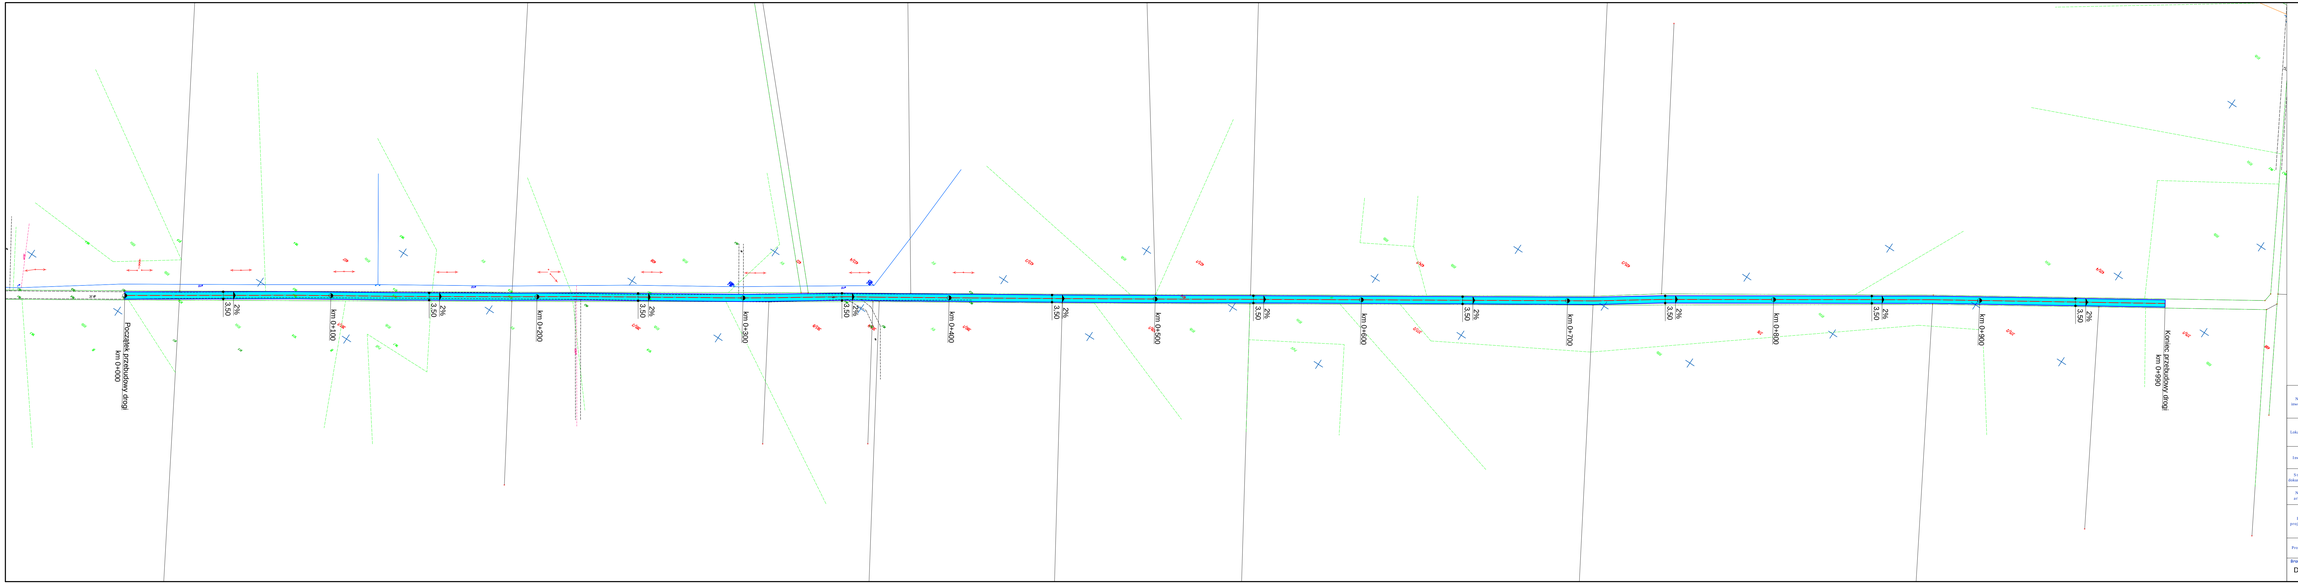

LEGENDA:

- Krawędź jezdni
- Oś jezdni
- Nawierzchnia jezdni

Nazwa inwestycji:	Przebudowa drogi gminnej nr 16040C Chromowola - Straszewo
Lokalizacja:	Województwo kujawsko - pomorskie, powiat aleksandrowski, gmina Konec, miejscowość Straszwo
Inwestor:	Gmina Koneck
Szablon dokumentacji:	Projekt budowlano - wykonawczy
Nazwa arkusza:	Plan sytuacyjny
Biuro projektowe:	Usługi Drogowe Usługi Drogowe Sergiusz Makowski ul. Kaliska 87a 87-800 Włocławek lub : ul. Kaliska 63/3 87-800 Włocławek tel. 54 231 27 42 e-mail.: usluge.drogowe@gmail.com www.facebook.com/usluge.drogowe
Projektant:	mgr inż. Sergiusz Makowski uprawnienia budowlane w KUJPOM/IA/PW/0012 do projektowania i kierowania robotami budowlanymi bez ograniczeń w specjalności drogowej
Pieczęć:	

Branża:	Skala:	Data:	Nr arkusza:
DROGOWA	1:1000	7.07.2015 r.	2