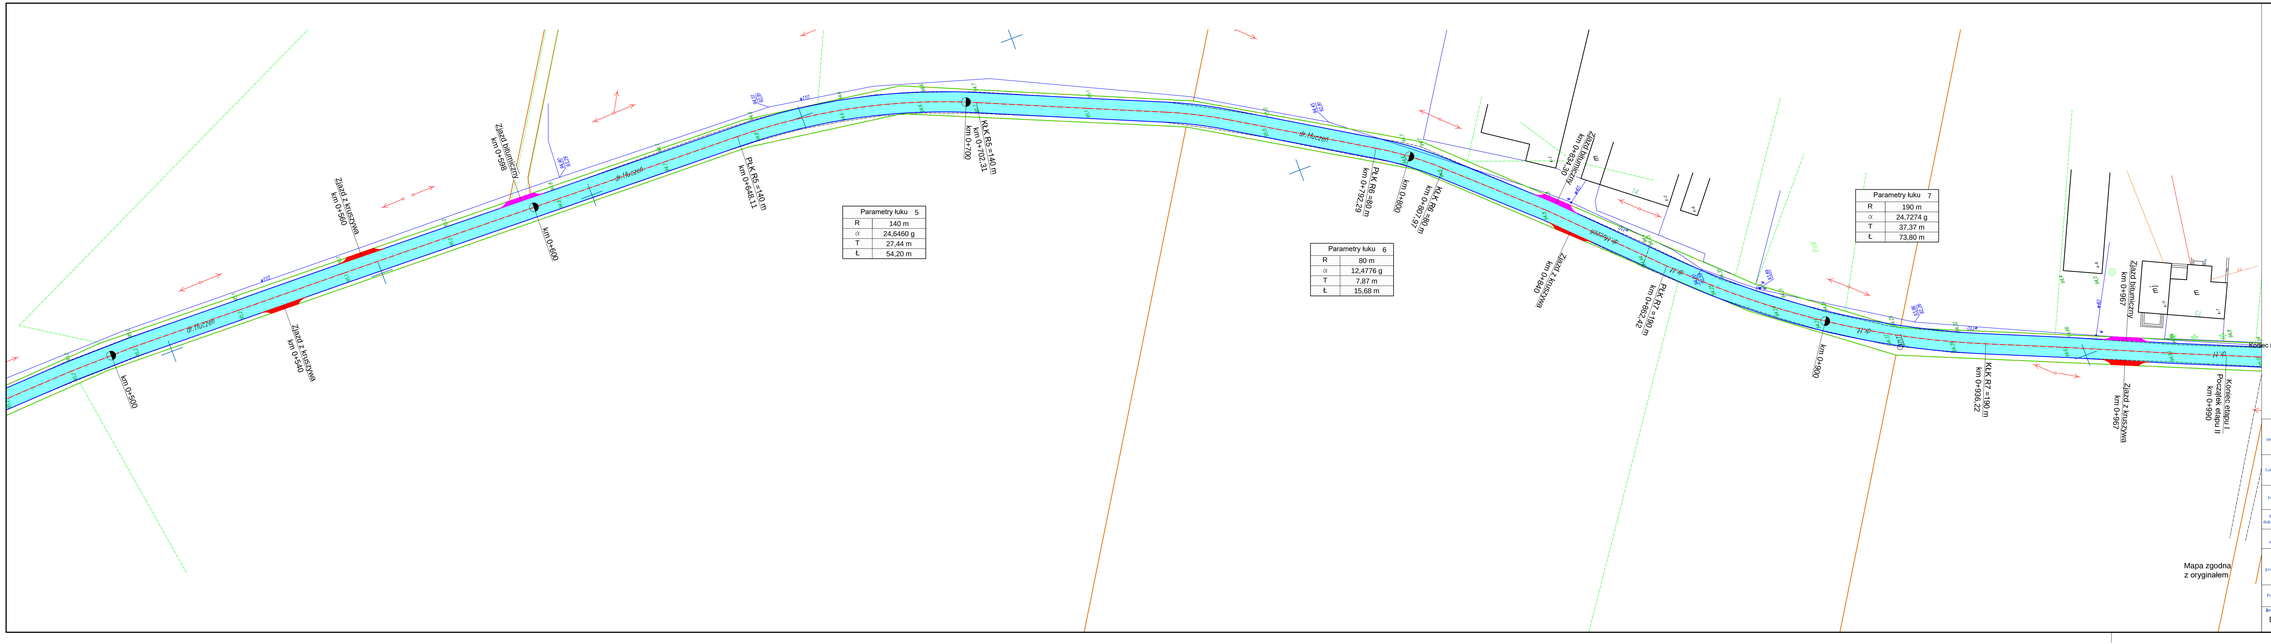

Parametry łuku 5	
R	140 m
α	24,6460 g
T	27,44 m
Ł	54,20 m

Parametry łuku 6	
R	80 m
α	12,4776 g
T	7,87 m
Ł	15,68 m

Parametry łuku 7	
R	190 m
α	24,7274 g
T	37,37 m
Ł	73,80 m

LEGENDA:

- Granice pasa drogowego
- Oś jezdni
- Krawędź jezdni
- Nawierzchnia bitumiczna jezdni
- Nawierzchnia zjazdów bitumicznych
- Nawierzchnia zjazdów z kruszywa

Nazwa inwestycji:	Przebudowa dogi gminnej nr 160421C Święte - Żołnowo - Kajetanowo - etap I
Lokalizacja:	Województwo kujawsko - pomorskie, powiat aleksandrowski, gmina Koneck, miejscowość Kajetanowo
Inwestor:	Gmina Koneck
Tradium dokumentacji:	Dokumentacja techniczna
Nazwa arkusza:	Projekt Zagospodarowania Terenu
Biuro projektowe:	Usługi Drogowe Usługi Drogowe Sergiusz Makowski ul. Kaliska 67A 87-800 Włocławek kor.: ul. Kaliska 83/63 87-800 Włocławek tel. 785 46 32 73 e-mail.: usluga.drogowe@gmail.com www.facebook.com/usluga.drogowe
Projektant:	mgr inż. Sergiusz Michał Makowski uprawnienia budowlane w KUJPOZ/IV/PW/0012/ do projektowania i kierowania robotami budowlanymi bez ograniczeń w specjalności drogowej
Pieczęć:	
Branża: DROGOWA	Skala: 1:500 · Data: 13.02.2017 r. · Nr arkusza: 2.2