
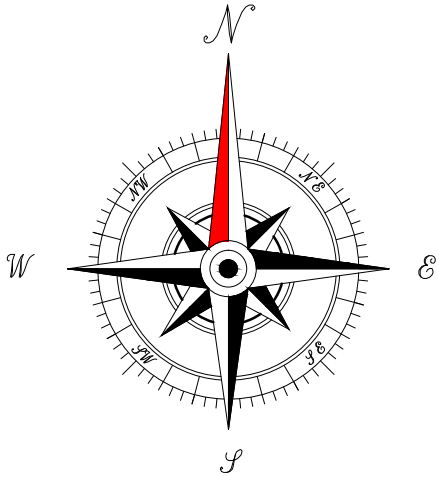
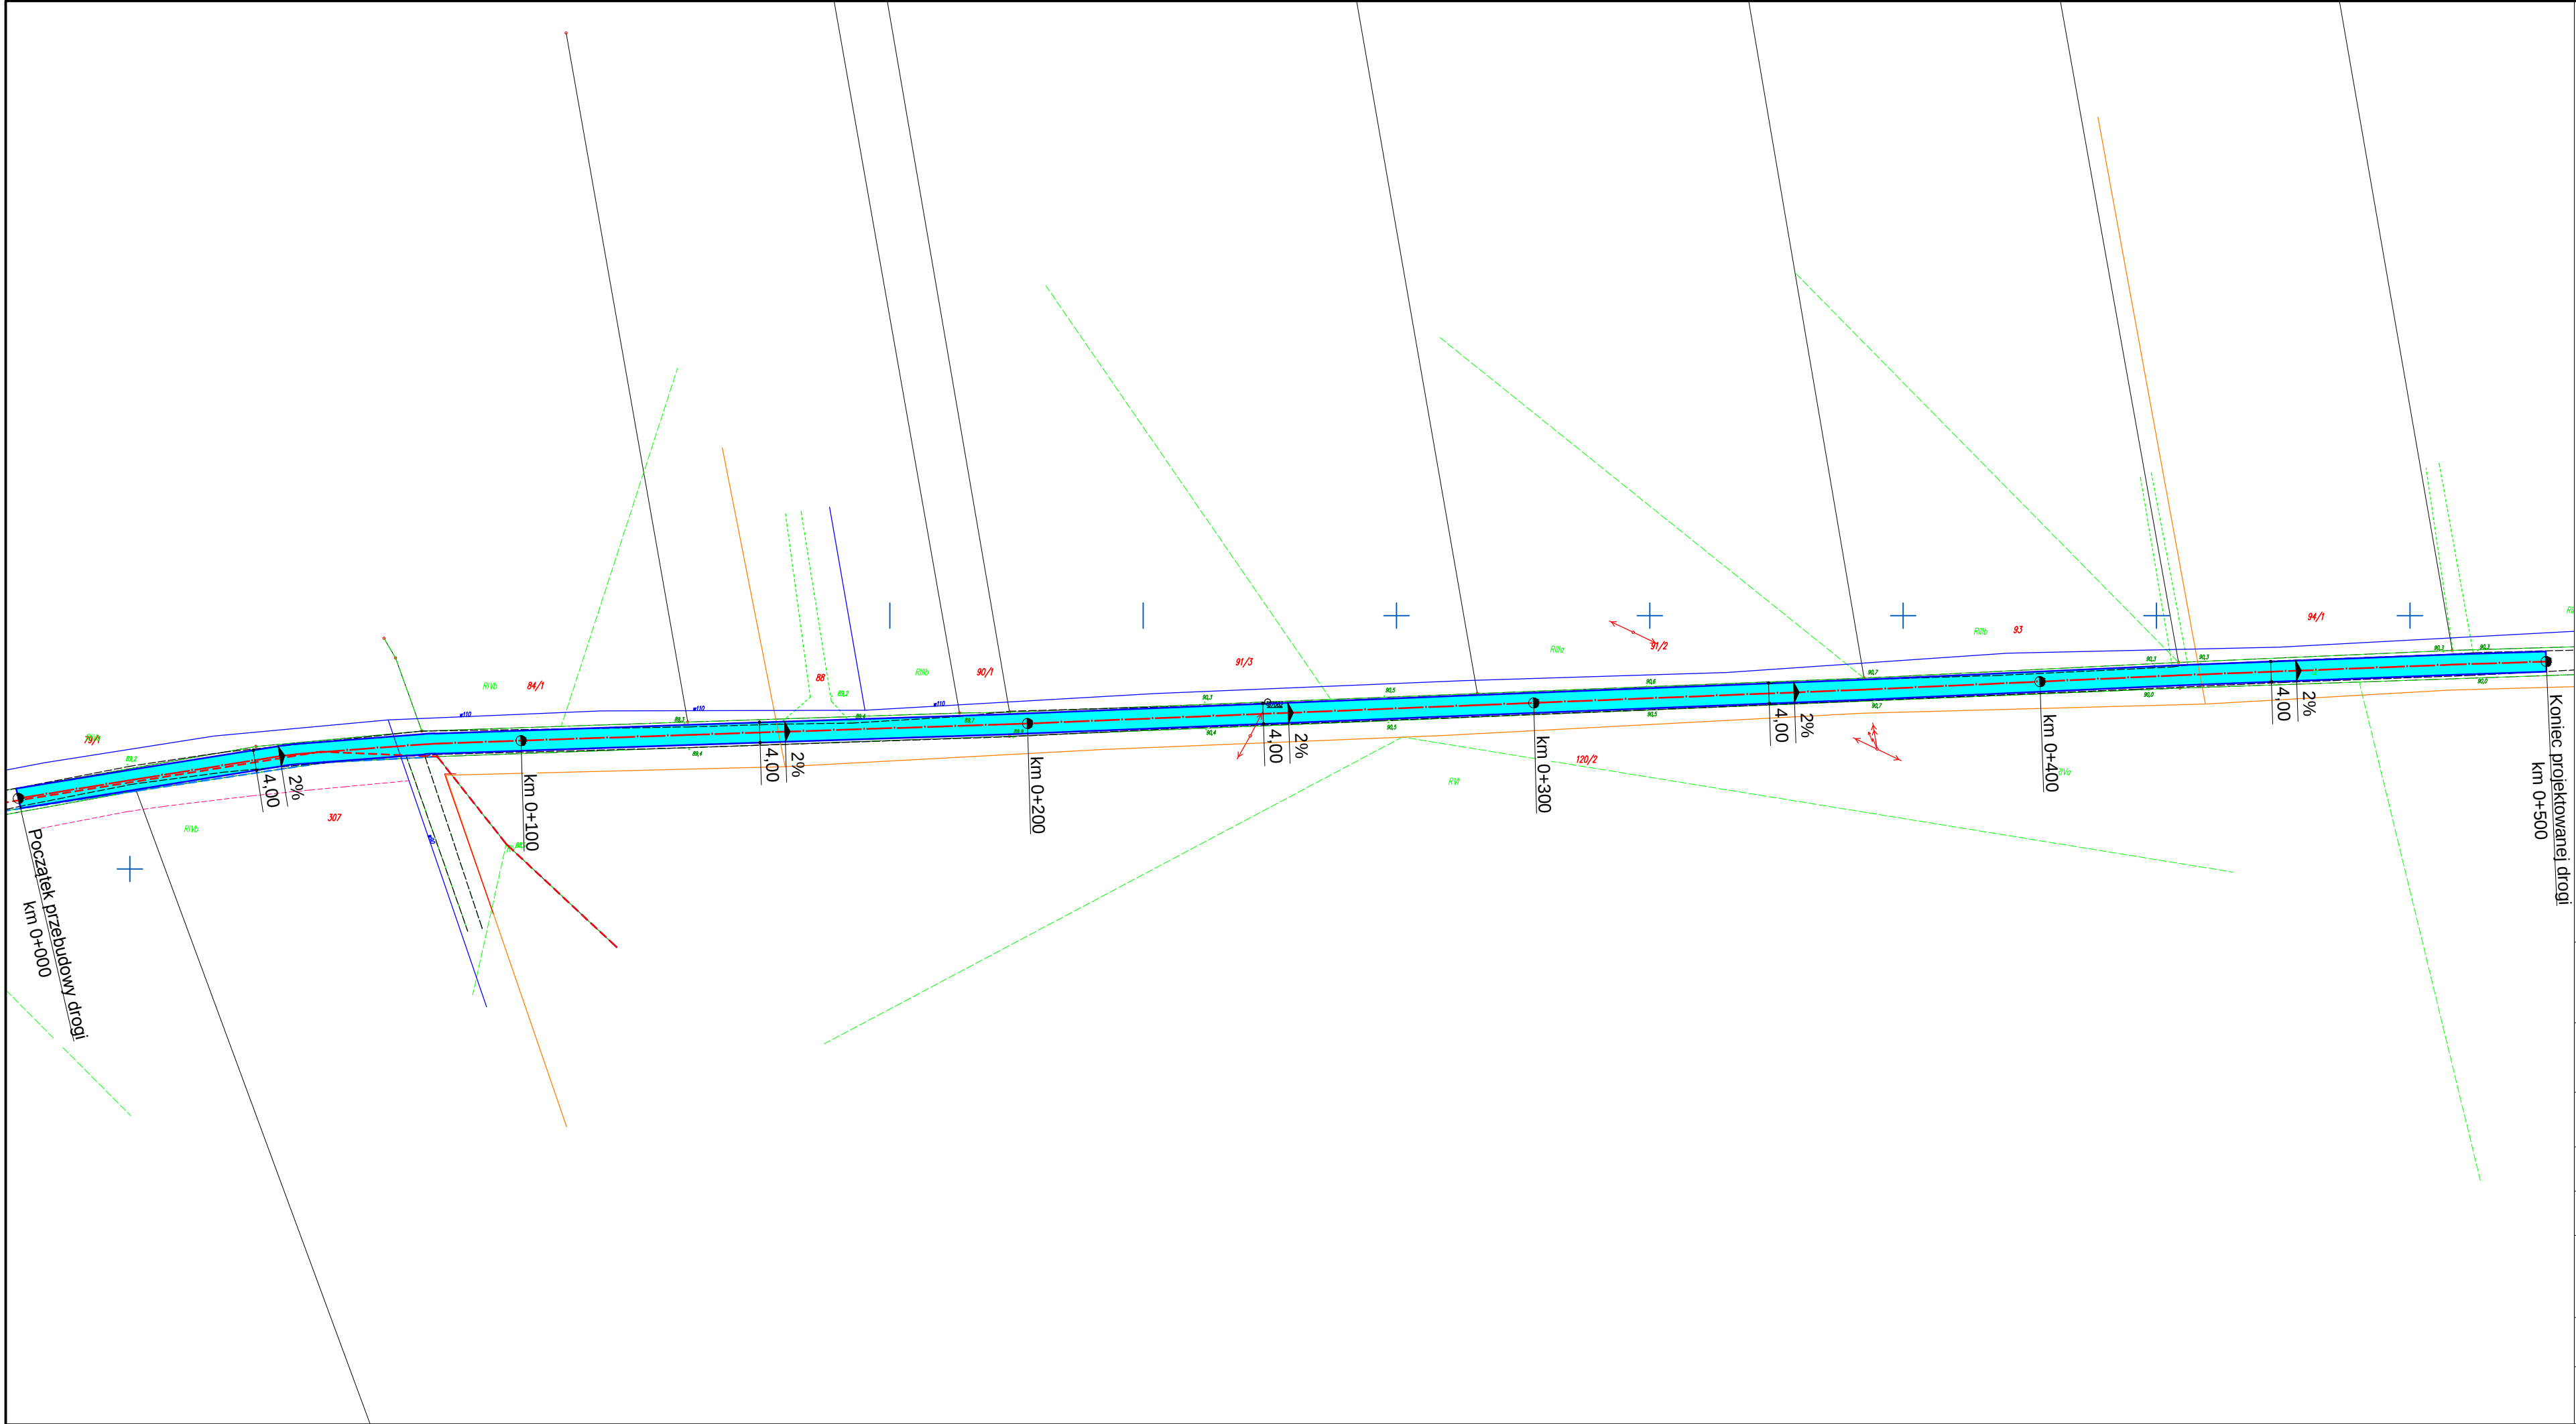


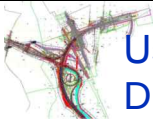

LEGENDA:

- Krawędź jezdni
- Oś jezdni
- Nawierzchnia jezdni

Nazwa inwestycji:	Przebudowa nawierzchni drogi gminnej nr 16043420C Koneck - Spoczynek - Świąte		
Lokalizacja:	Województwo kujawsko - pomorskie, powiat aleksandrowski, gmina Koneck, miejscowość Spoczynek		
Inwestor:	 Gmina Koneck		
Stadium dokumentacji:	Projekt budowlano - wykonawczy		
Nazwa arkusza:	Plan sytuacyjny		
Biuro projektowe:	 Usługi Drogowe Sergiusz Makowski ul. Kaliska 87a 87-800 Włocławek kor.: ul. Kaliska 83/63 87-800 Włocławek tel. 785 46 12 73 e-mail.: usługi.drogowe@gmail.com www.facebook.com/uslugi.drogowe		
Projektant:	mgr inż. Sergiusz Makowski uprawnienia budowlane nr KUP/0134/PWOD/12 do projektowania i kierowania robotami budowlanymi bez ograniczeń w specjalności drogowej		Podpis:
Branża:	Skala:	Data:	Nr arkusza:
DROGOWA	1:1000	7.07.2015 r.	2