



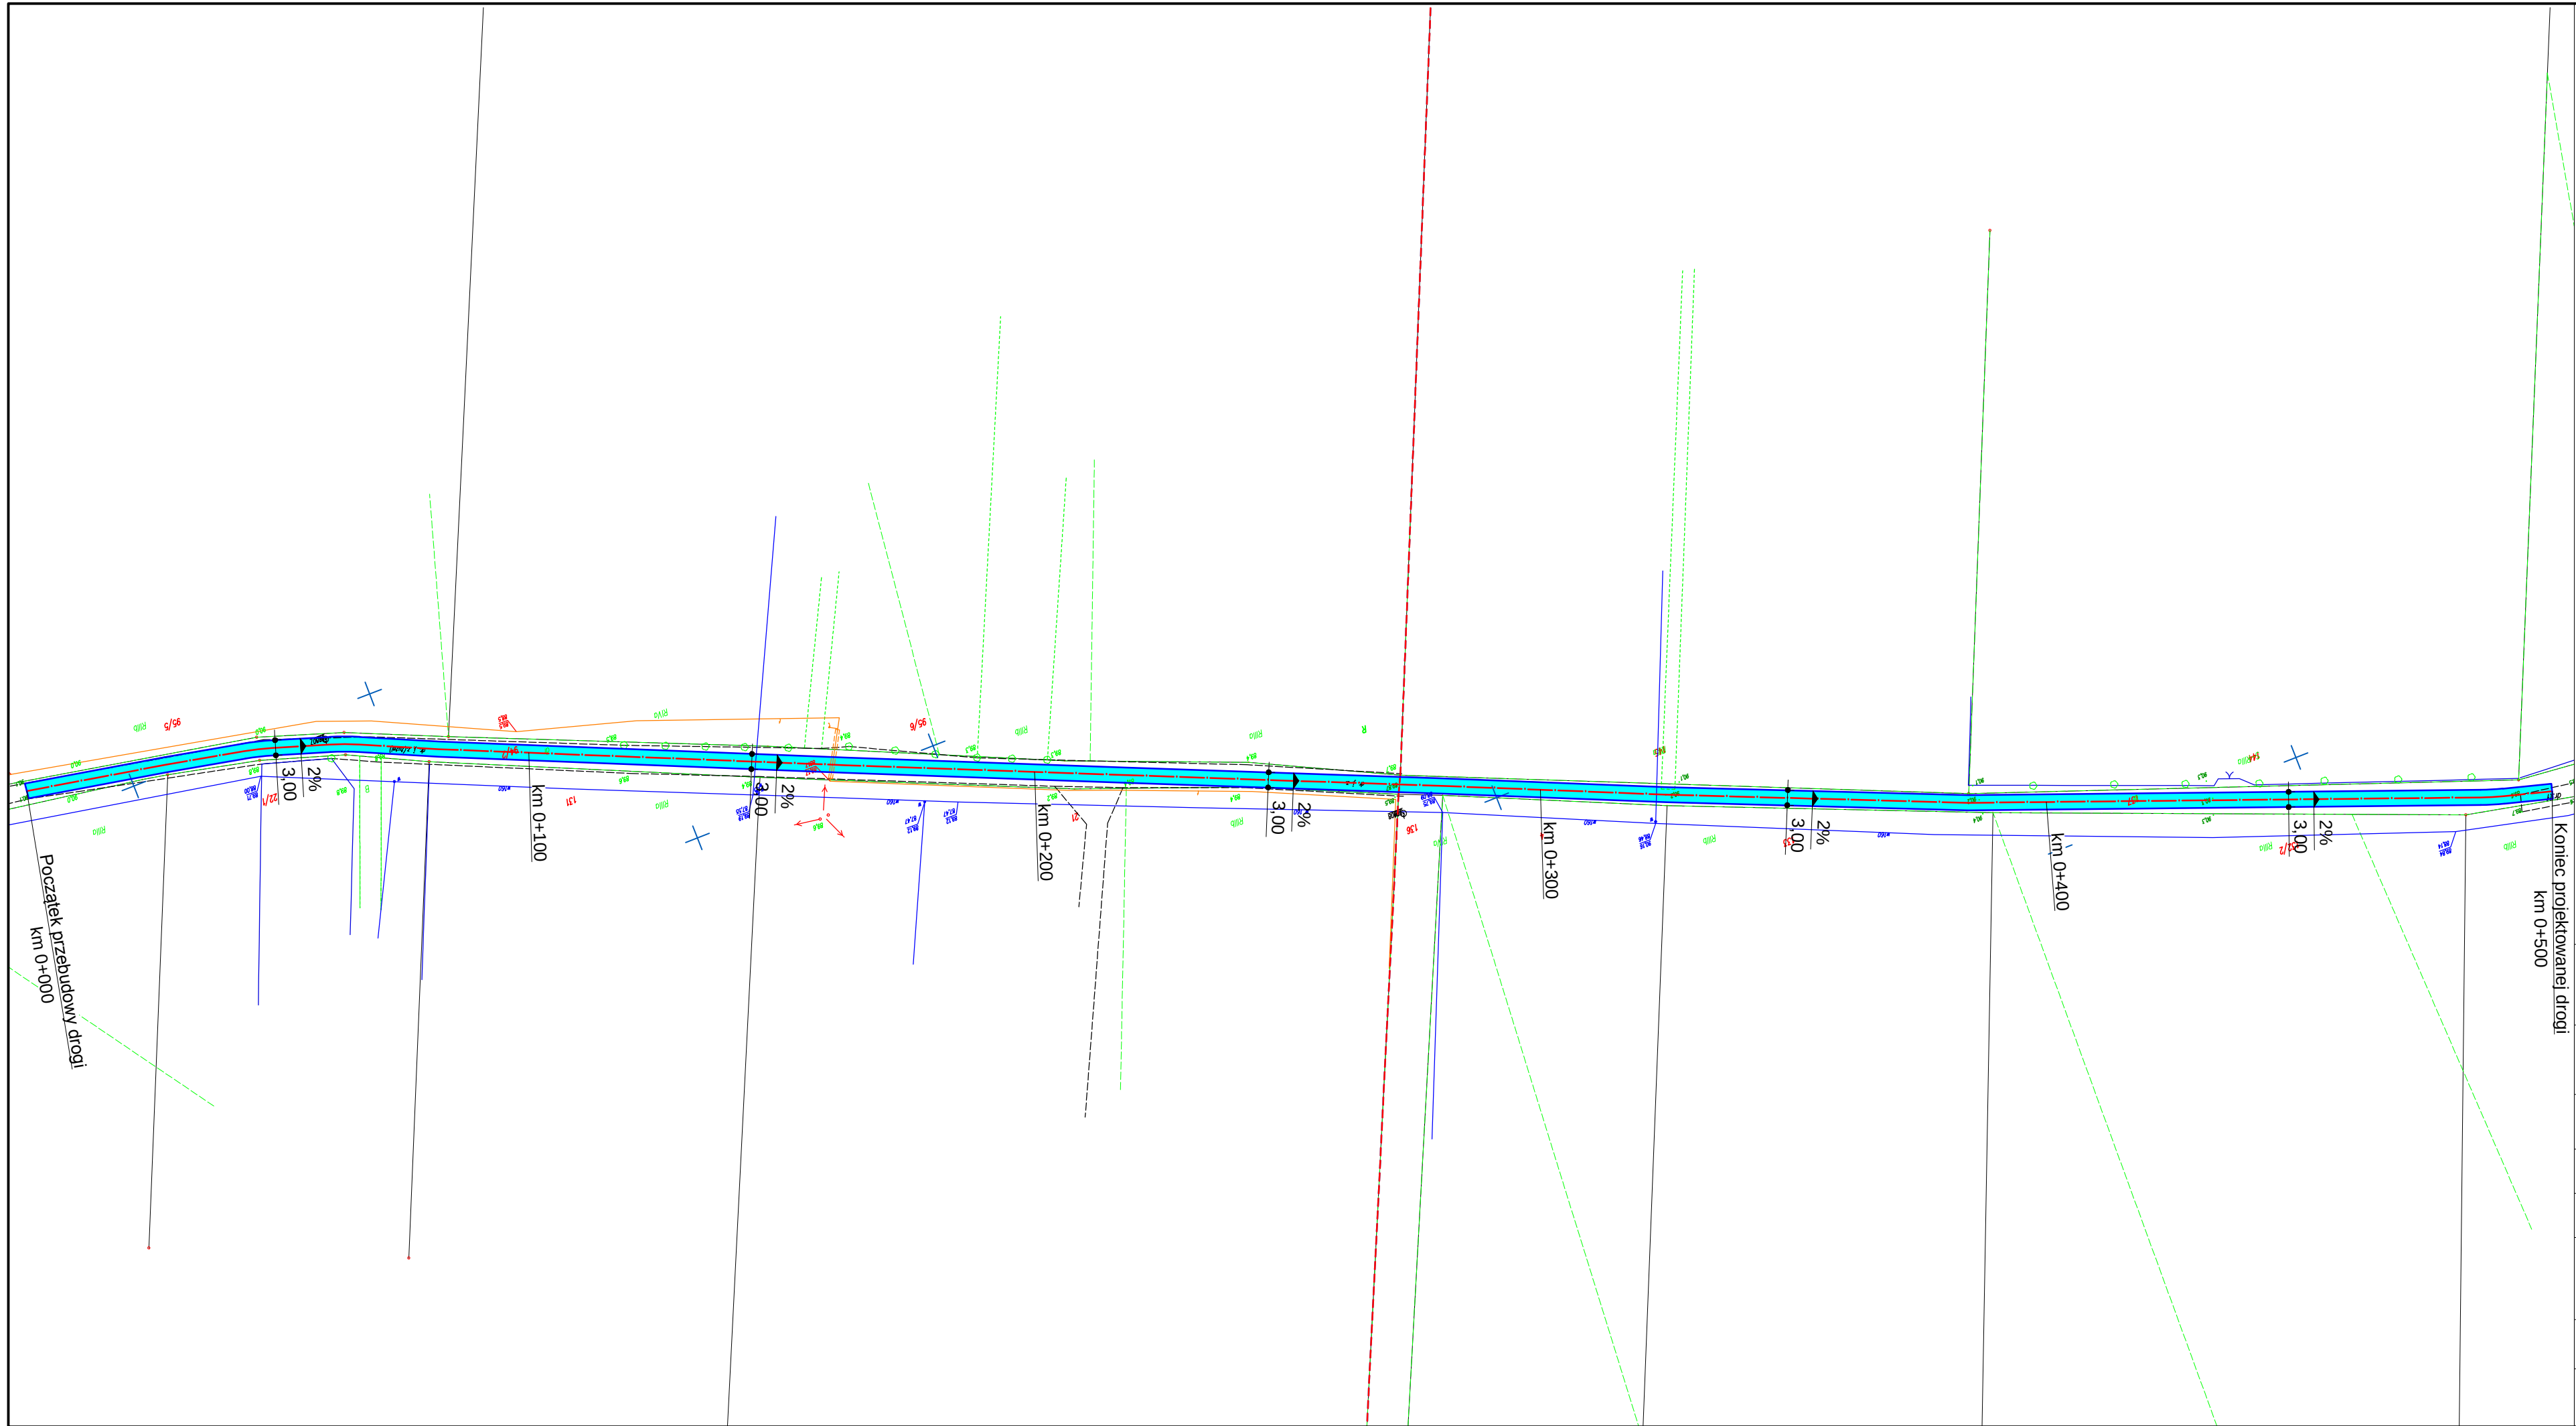

- Krawędź jezdni
-  Oś jezdni
-  Nawierzchnia jezdni

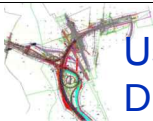

Nazwa inwestycji:	Przebudowa drogi gminnej nr 160410C Brzeźno - Młynek - Chromowola		
Lokalizacja:	Województwo kujawsko - pomorskie, powiat aleksandrowski, gmina Konec, miejscowość Młynek, Straszewo		
Inwestor:	 Gmina Konec		
Stadium dokumentacji:	Projekt budowlano - wykonawczy		
Nazwa arkusza:	Plan sytuacyjny		
Biurowo projektowe:	 Usługi Drogowe ul. Kaliska 87a 87-800 Włocławek kor.: ul. Kaliska 89/63 87-800 Włocławek tel. 785 46 12 73 e-mail.: uslugi.drogowe@gmail.com www.facebook.com/uslugi.drogowe		
Projektant:	mgr inż. Sergiusz Makowski		Podpis:
uprawnienia budowlane nr KUP/0134/IPWOD/12 do projektowania i kierowania robotami budowlanymi bez ograniczeń w specjalności drogowej			
Brzoza:	Skala:	Data:	Nr arkusza:
DROGOWA	1:1000	7.07.2015 r.	2