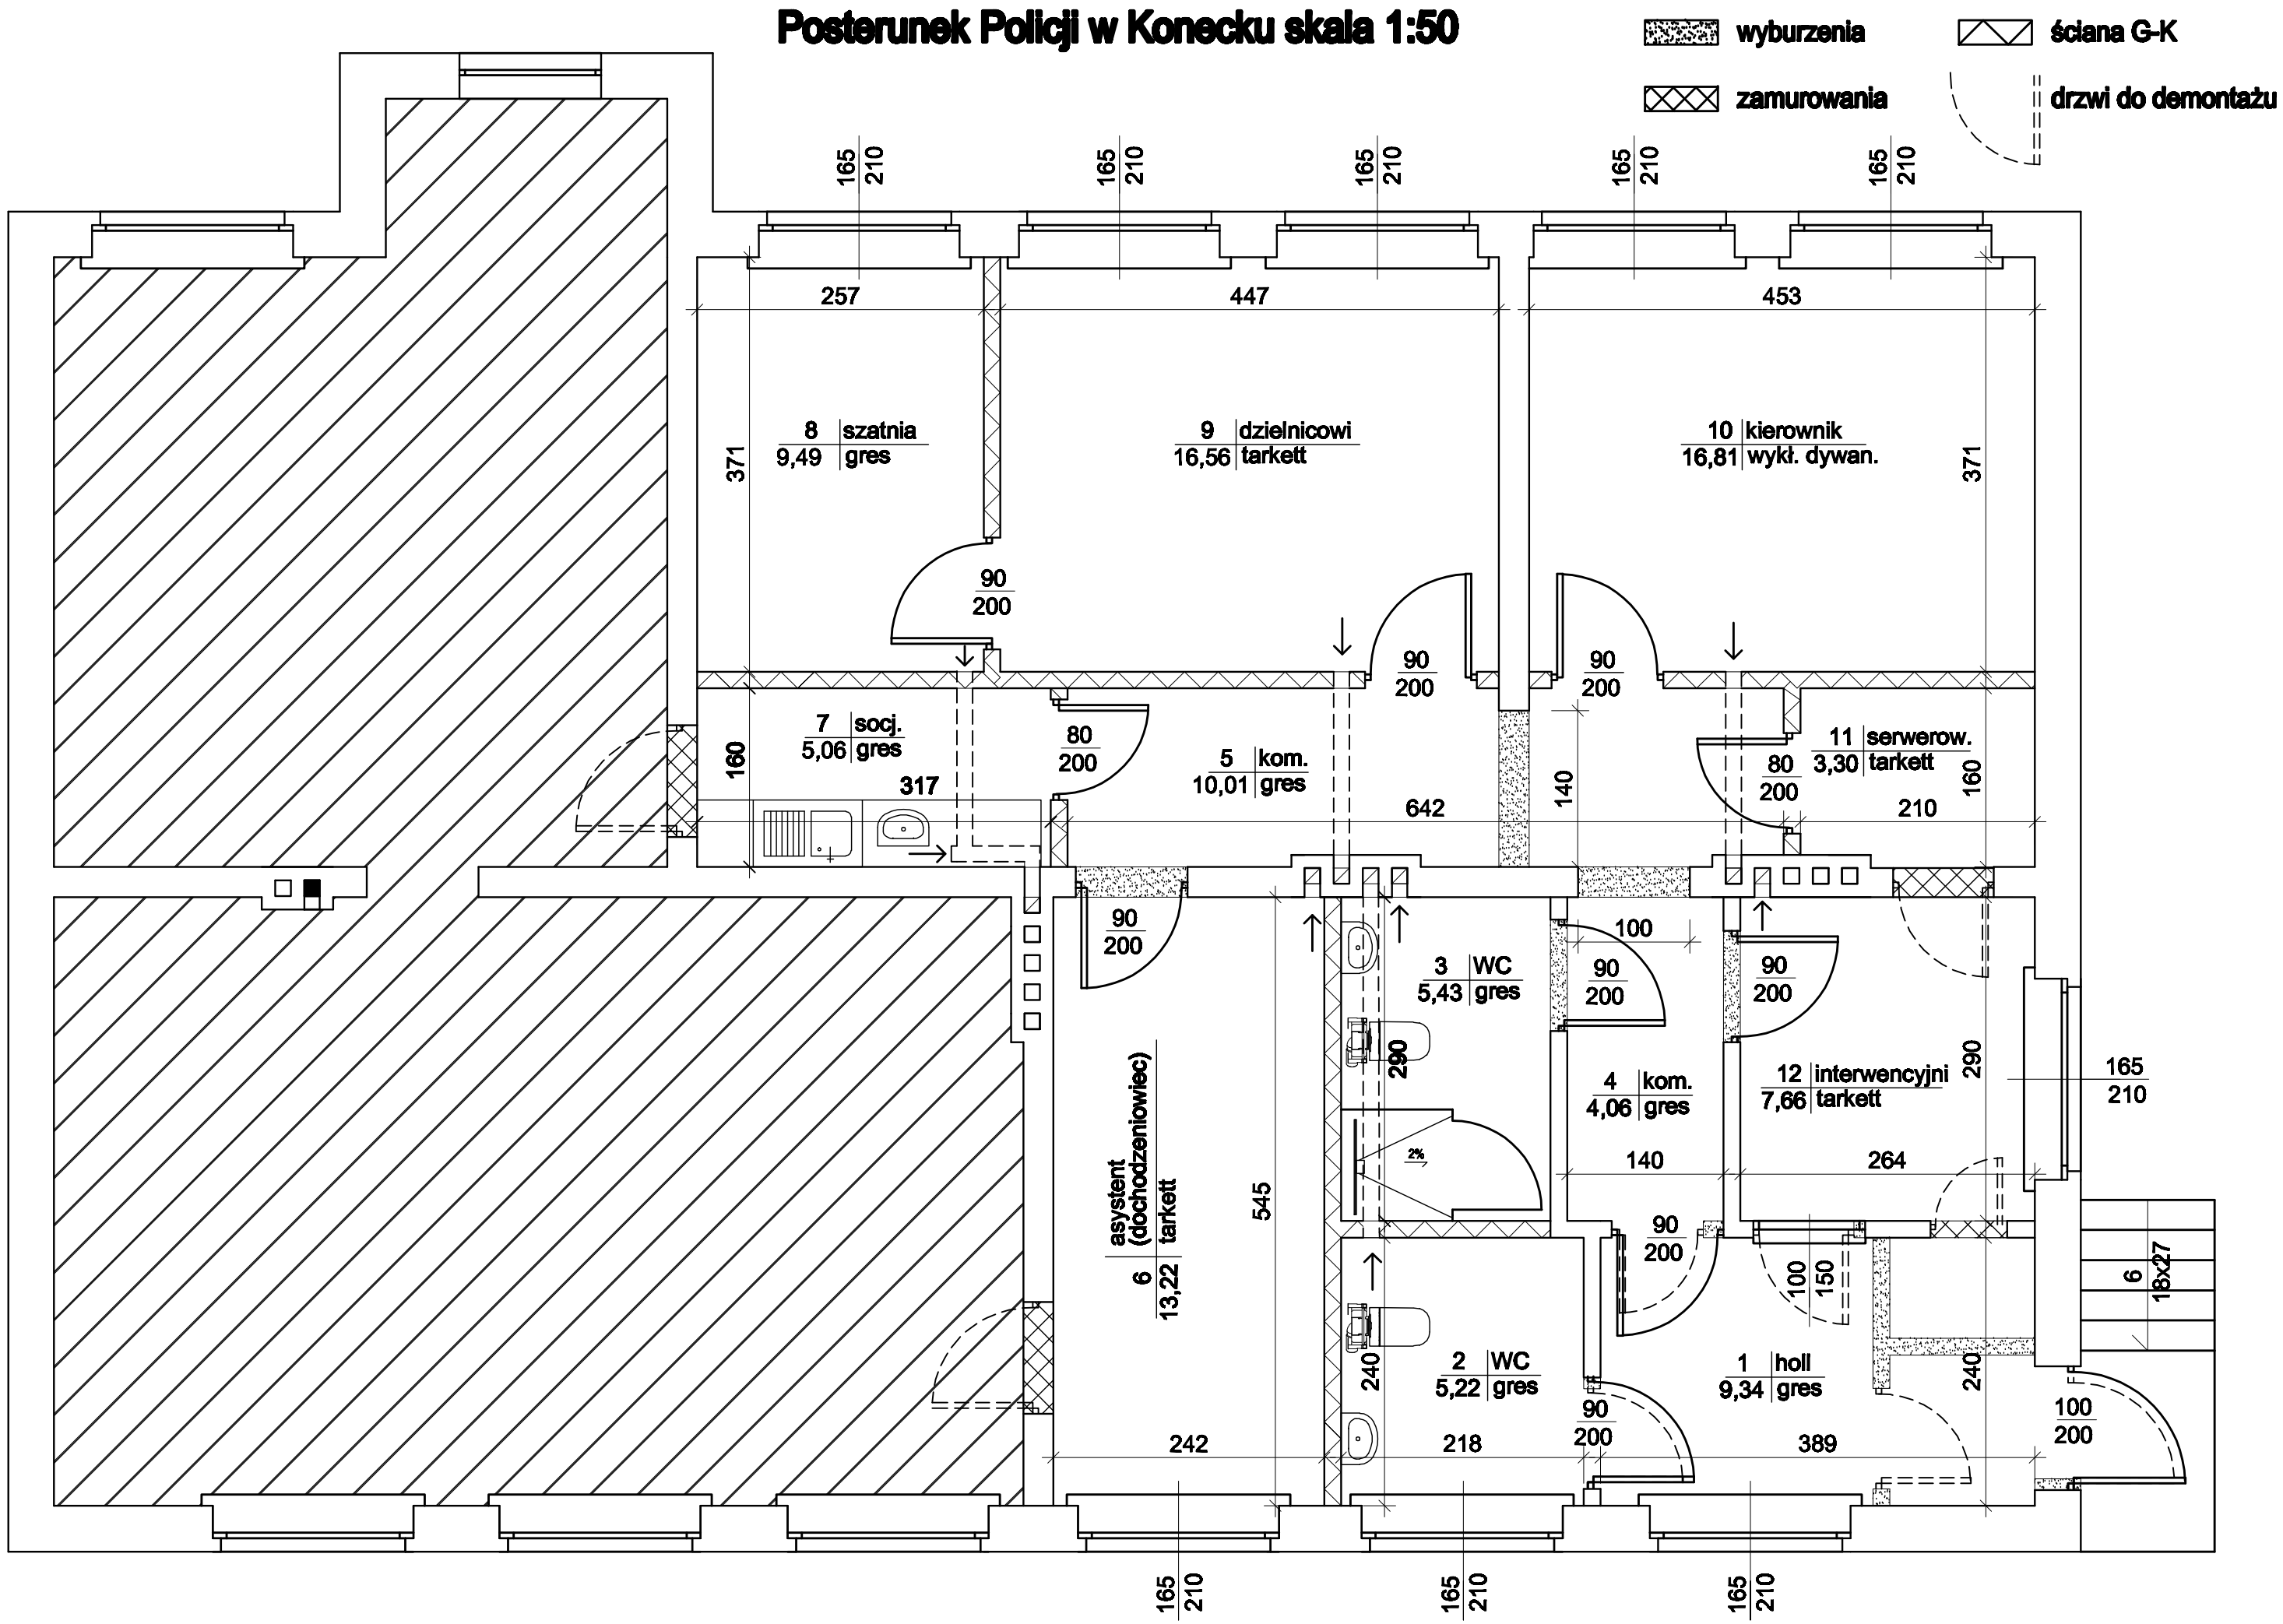Posterunek Policji w Konecku skala 1:50