
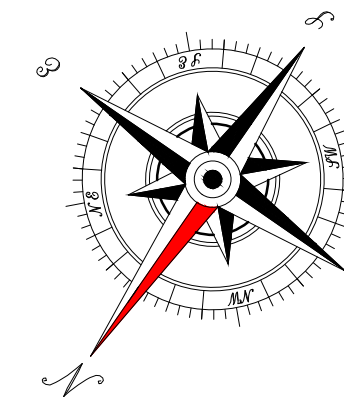


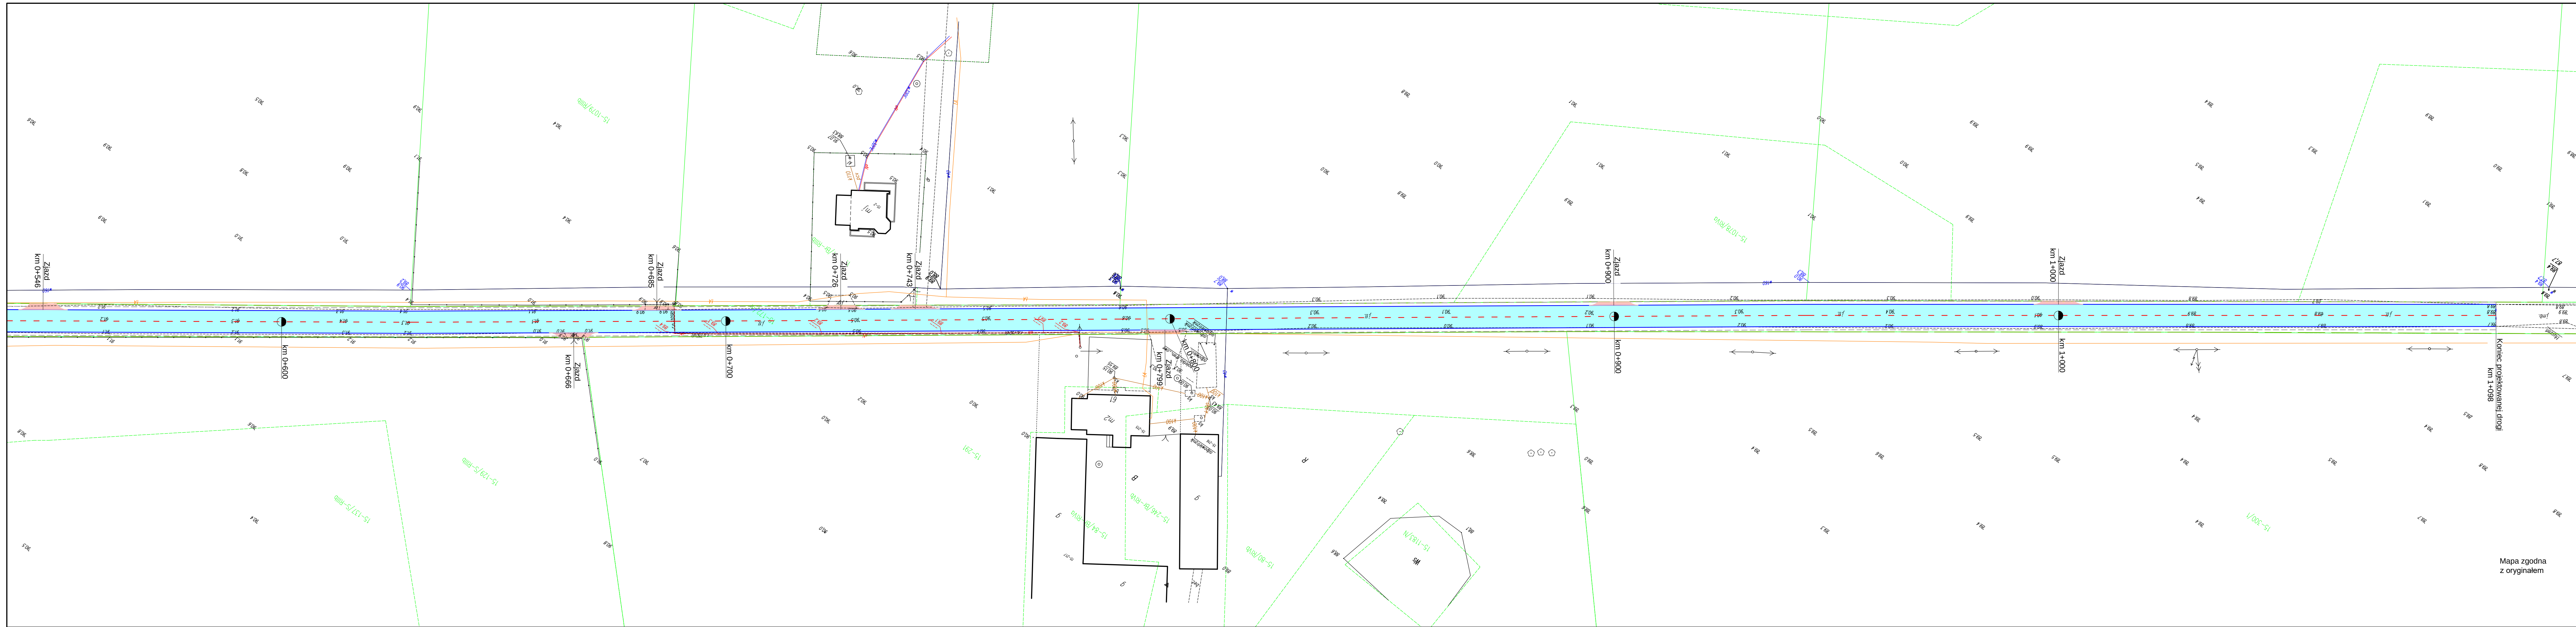

LEGENDA:

- Linie rozgraniczające teren inwestycji
- Krawężń jezdn
- Oś jezdn
- Nawierzchnia bitumiczna jezdn
- Zjazdy bitumiczne
- Linia umocnionego pobocza

Nazwa inwestycji:	Remont drogi gminnej nr 160402C Zazdromin - Straszewo		
Lokalizacja:	Województwo kujawsko - pomorskie, powiat aleksandrowski, gmina Koneck, miejscowość Straszewo, Zazdromin		
Inwestor:	 Gmina Koneck		
Stadium dokumentacji:	Dokumentacja Techniczna		
Nazwa arkusza:	Projekt Zagospodarowania Terenu		
Biuro projektowe:	 Usługi Drogowe Usługi Drogowe Sergiusz Makowski ul. Wiejska 89, 87-500 Włocławek tel. 785 46 12 73 e-mail: uslugi.drogowe@gmail.com www.facebook.com/uslug.drogowe		
Projektant:	mgr inż. Sergiusz Makowski uprawnienia budowlane w kierunku projektowania i kierowania robotami budowlanymi bez ograniczeń w specjalności drogowej		Podpis:
Brzoza:	Skala:	Data:	Nr arkusza:
DROGOWA	1:500	14.03.2019 r.	2.2

Mapa zgodna z oryginałem