
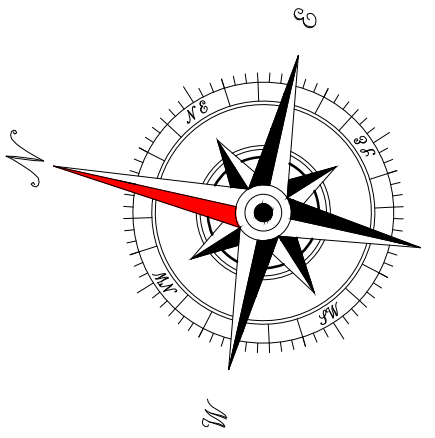


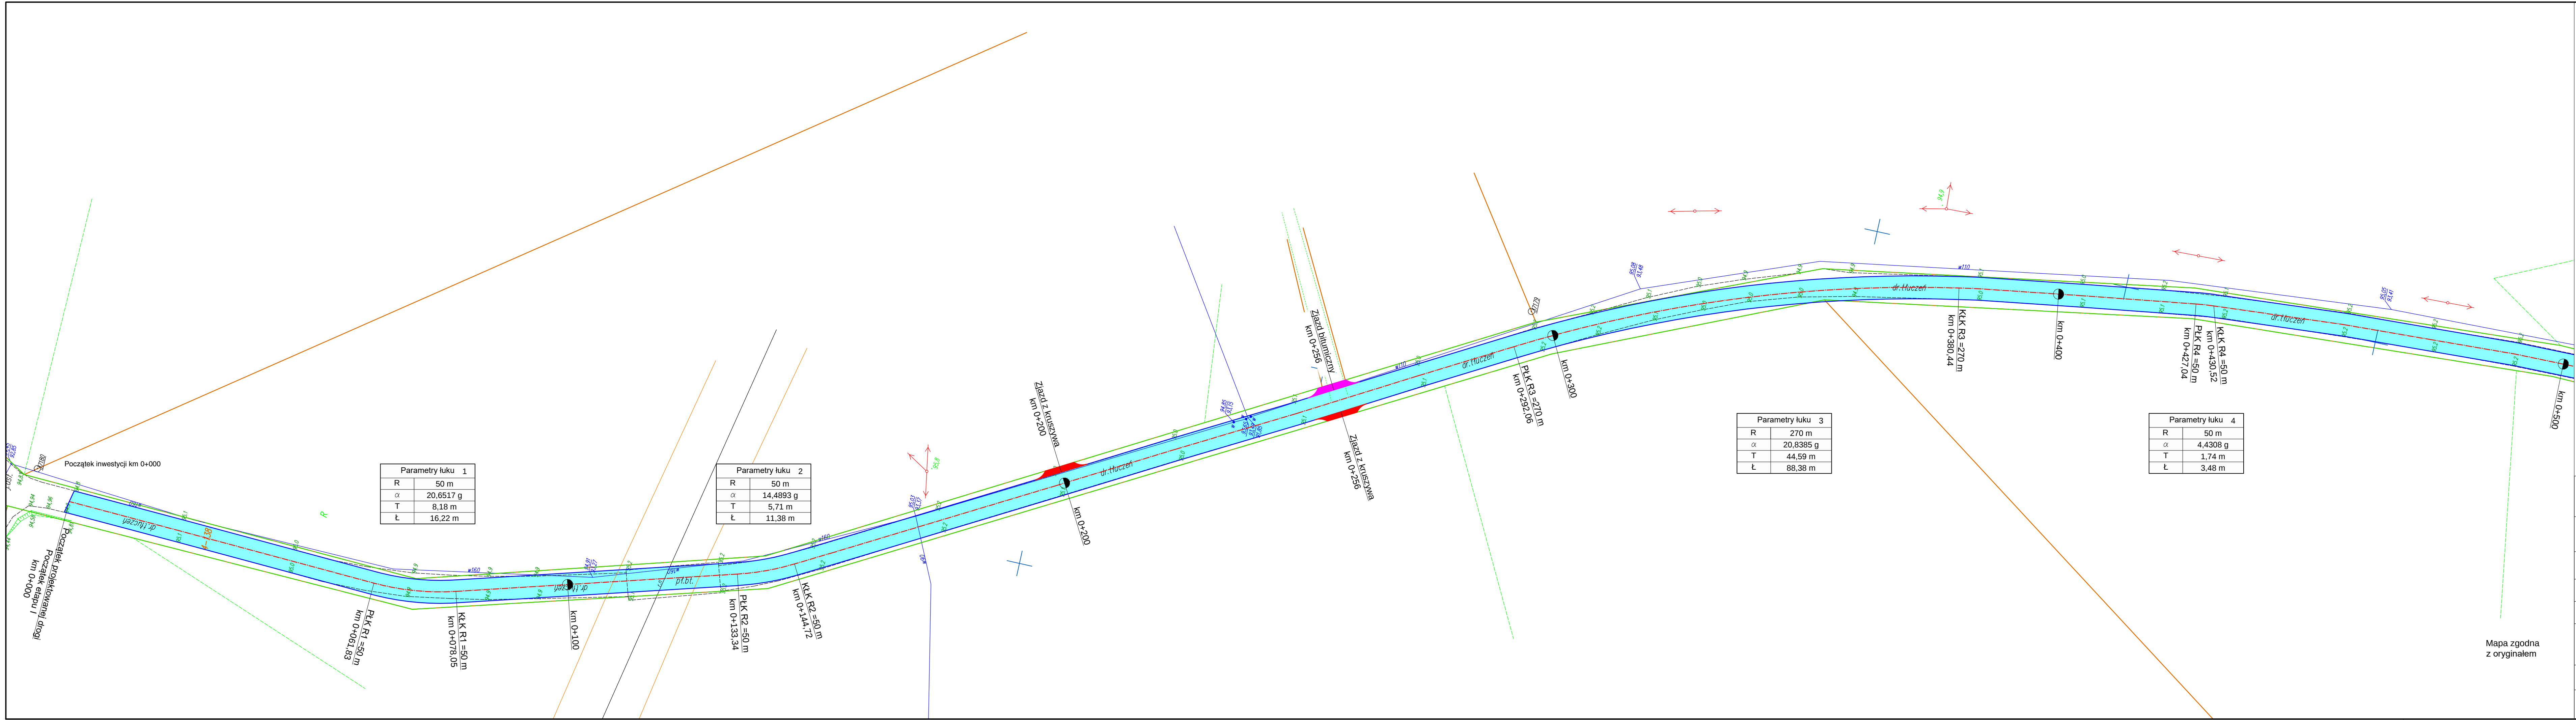

LEGENDA:

- Granie pasa drogowego
- Oś jezdni
- Krawędź jezdni
- Nawierzchnia bitumiczna jezdni
- Nawierzchnia zjazdów bitumicznych
- Nawierzchnia zjazdów z kruszywa

Mapa zgodna z oryginałem

Nazwa inwestycji:	Przebudowa drogi gminnej nr 160421C Święte - Żolnowo - Kajetanowo - etap I		
Lokalizacja:	Województwo kujawsko - pomorskie, powiat aleksandrowski, gmina Koneck, miejscowość Kajetanowo		
Inwestor:	 Gmina Koneck		
Stadium dokumentacji:	Dokumentacja techniczna		
Nazwa arkusza:	Projekt Zagospodarowania Terenu		
Biurow projektowe:	 Usługi Drogowe Usługi Drogowe Sergiusz Makowski ul. Kaliska 87a 87-800 Włocławek kpr., ul. Kaliska 83/83 87-800 Włocławek tel. 785 46 12 73 e-mail: uslugi.drogowe@gmail.com www.facebook.com/uslugi.drogowe		
Projektant:	mgr inż. Sergiusz Michał Makowski uprawnienia budowlane nr KUP0134/PW/O012 do projektowania i kierowania robotami budowlanymi bez ograniczeń w specjalności drogowej		Podpis:
Brzoza:	Skala:	Data:	Nr arkusza:
DROGOWA	1:500	13.02.2017 r.	2.1